


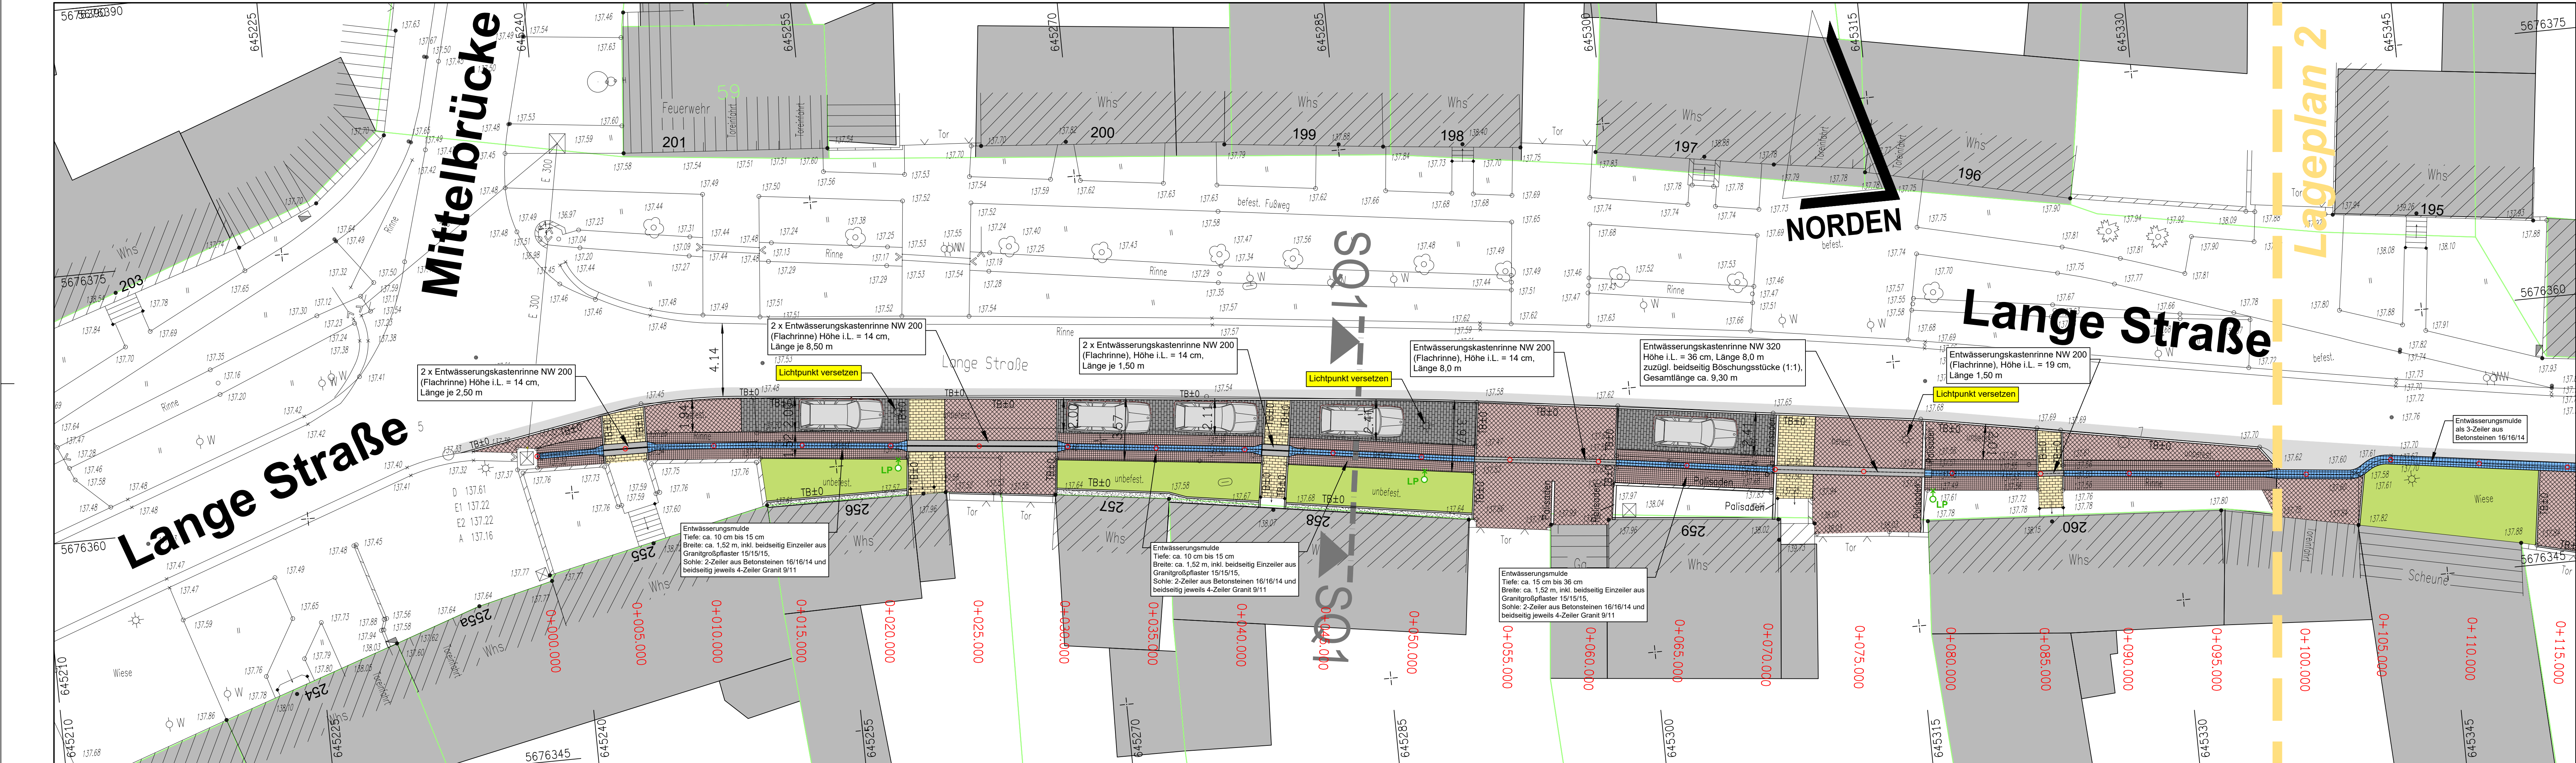

Zeichenerklärung

gepl. Asphalt

gepl. Wasserbaupflaster

gepl. Granitkleinpflaster, in Reihe (in Mulden)

gepl. Granitkleinpflaster

gepl. Betonpflaster, grau

gepl. Betonpflaster, anthrazit

Anpassung vorh. Betonpflaster

gepl. Traufstreifen - gewaschener Kies

Grünfläche

SQ3

neuer Standort versetzter Lichtpunkt

Schnittlinie und Bezeichnung des Straßenquerschnittes

NUR ZUR AUSSCHREIBUNG

Planungsbüro: Ingenieurbüro John & Stolze GmbH Beratende Ingenieure Wasser, Abwasser, Abfall- und Umwelttechnik, Erschließung, Straßenbau 		Datum	Zeichen
bearbeitet: Mai '25 Sto.			
gezeichnet: Mai '25 Re.			
geprüft: Mai '25			

Nr.	Art der Änderung	Datum	Zeichen

Auftraggeber: Gemeinde Günstedt c/o Verwaltungsgemeinschaft Kindelbrück Puschkinplatz 1 99638 Kindelbrück Tel.: 036375 / 510-0 Fax: 036375 / 50455		Unterlage: Blatt-Nr.: 2
---	--	-----------------------------------

Maßnahmebezeichnung: Grundhafter Ausbau von Nebenflächen in der Lange Straße in Günstedt Teilobjekt: Südseite zw. Mittelbrücke und Steinweg		Unterlagenbezeichnung: Lageplan 1
---	--	---

Projekt-Nr. AN: 638-22	Maßstab: 1 : 150
-------------------------------	-------------------------