


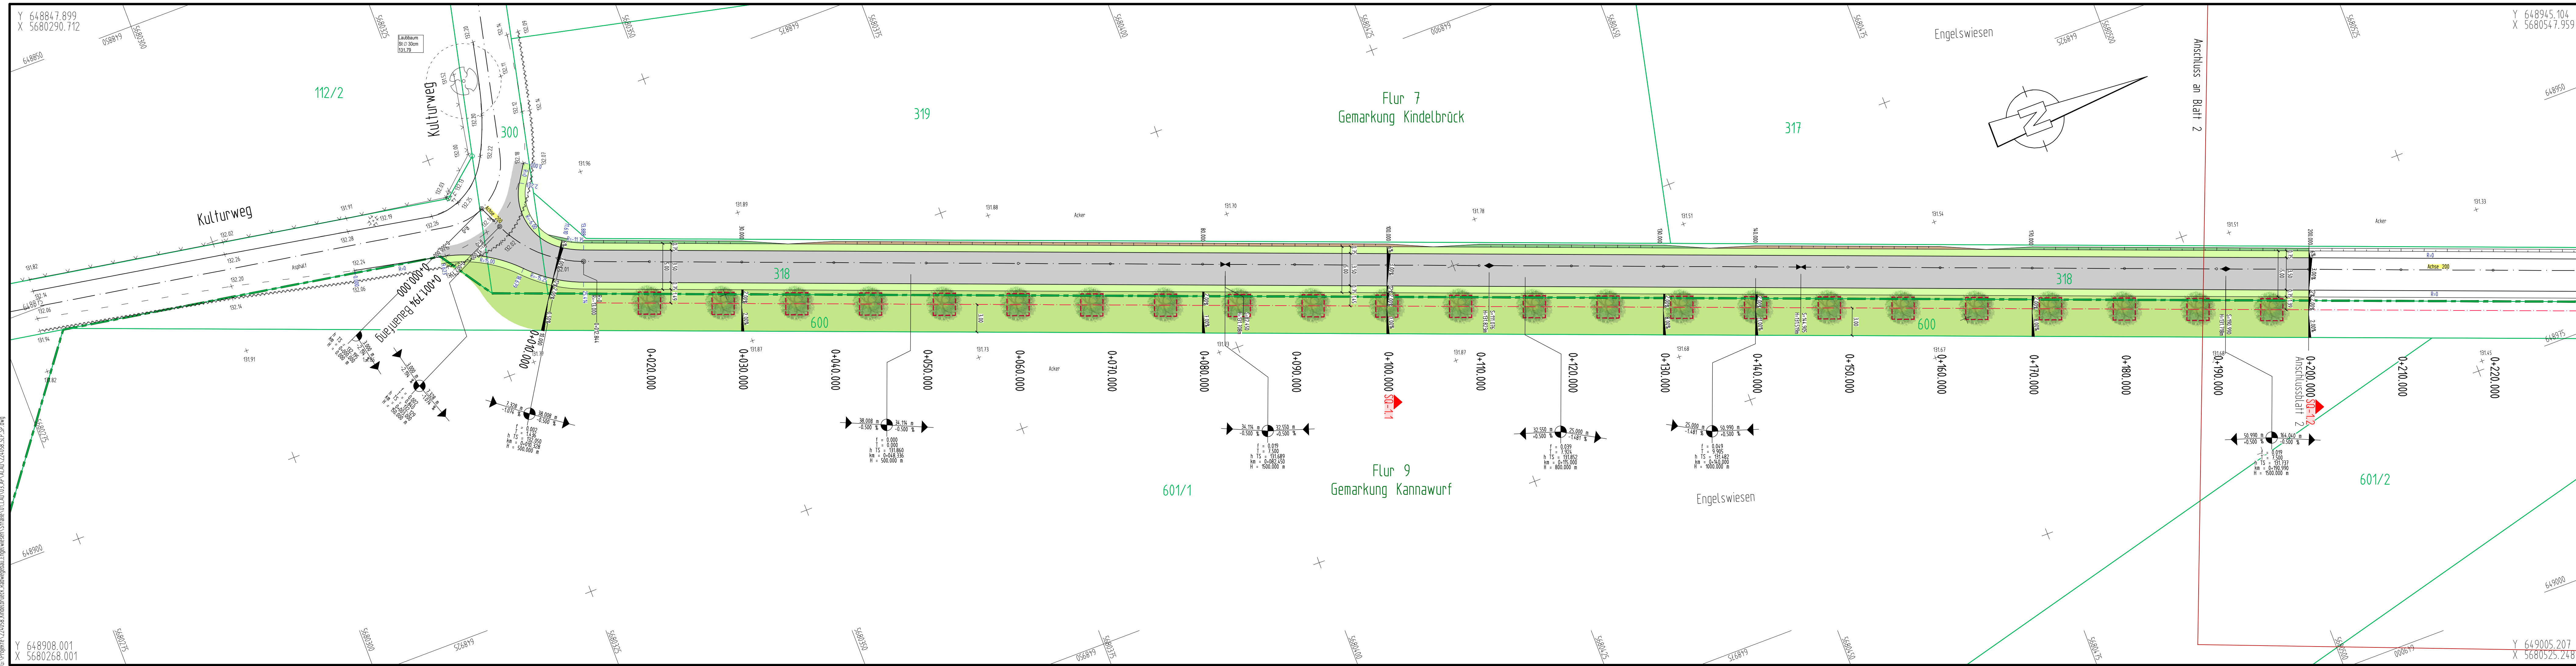

Zeichenerklärung Straßenplanung

	Wirtschaftsweg (Asphalt)	$H = 0.000 \text{ m}$ $km = 0.004 \text{ km}$ $h \text{ TS} = 217.259$ $T = 0.000$	Neigungsbrechpunkt mit Angabe von Gefälle (-) und Steigung (+) in Prozent, Länge der Gefälle-/ Steigungsstrecke und Halbmesser
	Bankett	$\frac{1}{200}$ $\frac{1}{200}$ $\frac{1}{200}$	Querneigung
	Grünstreifen	$\frac{1}{200}$ $\frac{1}{200}$ $\frac{1}{200}$	Achshauptpunkte
	Böschung, Damm	$\frac{1}{200}$ $\frac{1}{200}$ $\frac{1}{200}$	Randabschreibung
	Böschung, Einschnitt	$\frac{1}{200}$ $\frac{1}{200}$ $\frac{1}{200}$	Hoch- und Tiefpunkt
	Baumpflanzung	$\frac{1}{200}$ $\frac{1}{200}$ $\frac{1}{200}$	Fahrbahnnachse
	Pflanzgrube für Baumpflanzung (1.50m x 1.50m x 1.50m)	$\frac{1}{200}$ $\frac{1}{200}$ $\frac{1}{200}$	Achsenbezeichnung
		$\frac{1}{200}$ $\frac{1}{200}$ $\frac{1}{200}$	Abstandsachse der Baumpflanzung zur Grundstücksgrenze (3.00m)
		$\frac{1}{200}$ $\frac{1}{200}$ $\frac{1}{200}$	Durchlassbauwerk mit seitlichen Brückenmauern
		$\frac{1}{200}$ $\frac{1}{200}$ $\frac{1}{200}$	Rückbau, Abbruch

Zeichenerklärung Entwurfsvermessung

	Flurgrenze, Gemarkungsgrenze		Zaun
	Flurstücksgrenze		Ackerrand
	Flurstücksnummer		Gebösch
	Straßenrand ohne Randbefestigung		Rohre
	Kies- u. Feldweg		Laubbaum (mit Stammdurchmesser)
	Mauer		

Plangrundlagen		
ALK	Die Flurstücksgrenzen wurden teilw. digitalisiert. Die Liegenschaftsrechtliche Grundlage bildet die amtliche Flurkarte des zuständigen Vermessungsamtes	Stand:2024
Vermessung	Steinbacher-Consult GmbH, Gustav-Adolf-Straße 1a, 06686 Lützen	Stand:2025
Lagestatus	LS 489 UTM-Koordinaten UTM-Zone 32 HS 170 DIN2016 NHN-Höhen in Meter	

Aufgestellt

SC

Steinbacher-Consult GmbH
Goethestraße 37 | 99096 Erfurt
Telefon: (0361) 3 40 13-0
erfurt@steinbacher-consult.com
www.steinbacher-consult.com

(Stempel)

Erfurt | 13.03.2026

Ingenieur/in

SC

(Stempel)

Erfurt | 13.03.2026

Genehmigt

AG

(Stempel)

Ort / Datum

Geprüft

AG

(Stempel)

Ort / Datum

Bauherr:

Gemeinde Kindelbrück c/o VG Kindelbrück
Puschkinplatz 1
98638 Kindelbrück

Projekt:

Gemeinde Kindelbrück
Ländlicher Wegebau in den Engelswiesen

Plan:

Lageplan
Blatt 1 von 2

Ausführungsplanung

Proj.Nr.: 224058

Datum: 13.03.2026

Vermessen:

Bestand gezeichnet:

Plan-Nr.: 224058_5LP_1_SP

Entworfen: SRAU

Planung gezeichnet: THAH

Maßstab: 1:250

Beilage-Nr.: 3.1-1

Geprüft: DURB

Bauleitung:

Index	Datum	Art der Änderung	Name
a			
b			
c			

WASSER | VERKEHR | RAUM | VERMESSUNG | GIS | UMWELT | TECHNIK | BETREUUNG | PLANUNG

Steinbacher-Consult GmbH
Goethestraße 37
99096 Erfurt

BERATENDE INGENIEURE

Tel.: 0361/34013-0

URHEBERRECHTLICH GESCHÜTZT Vervielfältigung und Weitergabe an Dritte unzulässig und strafbar

5.5 x 291 mm, 0.45 m²