


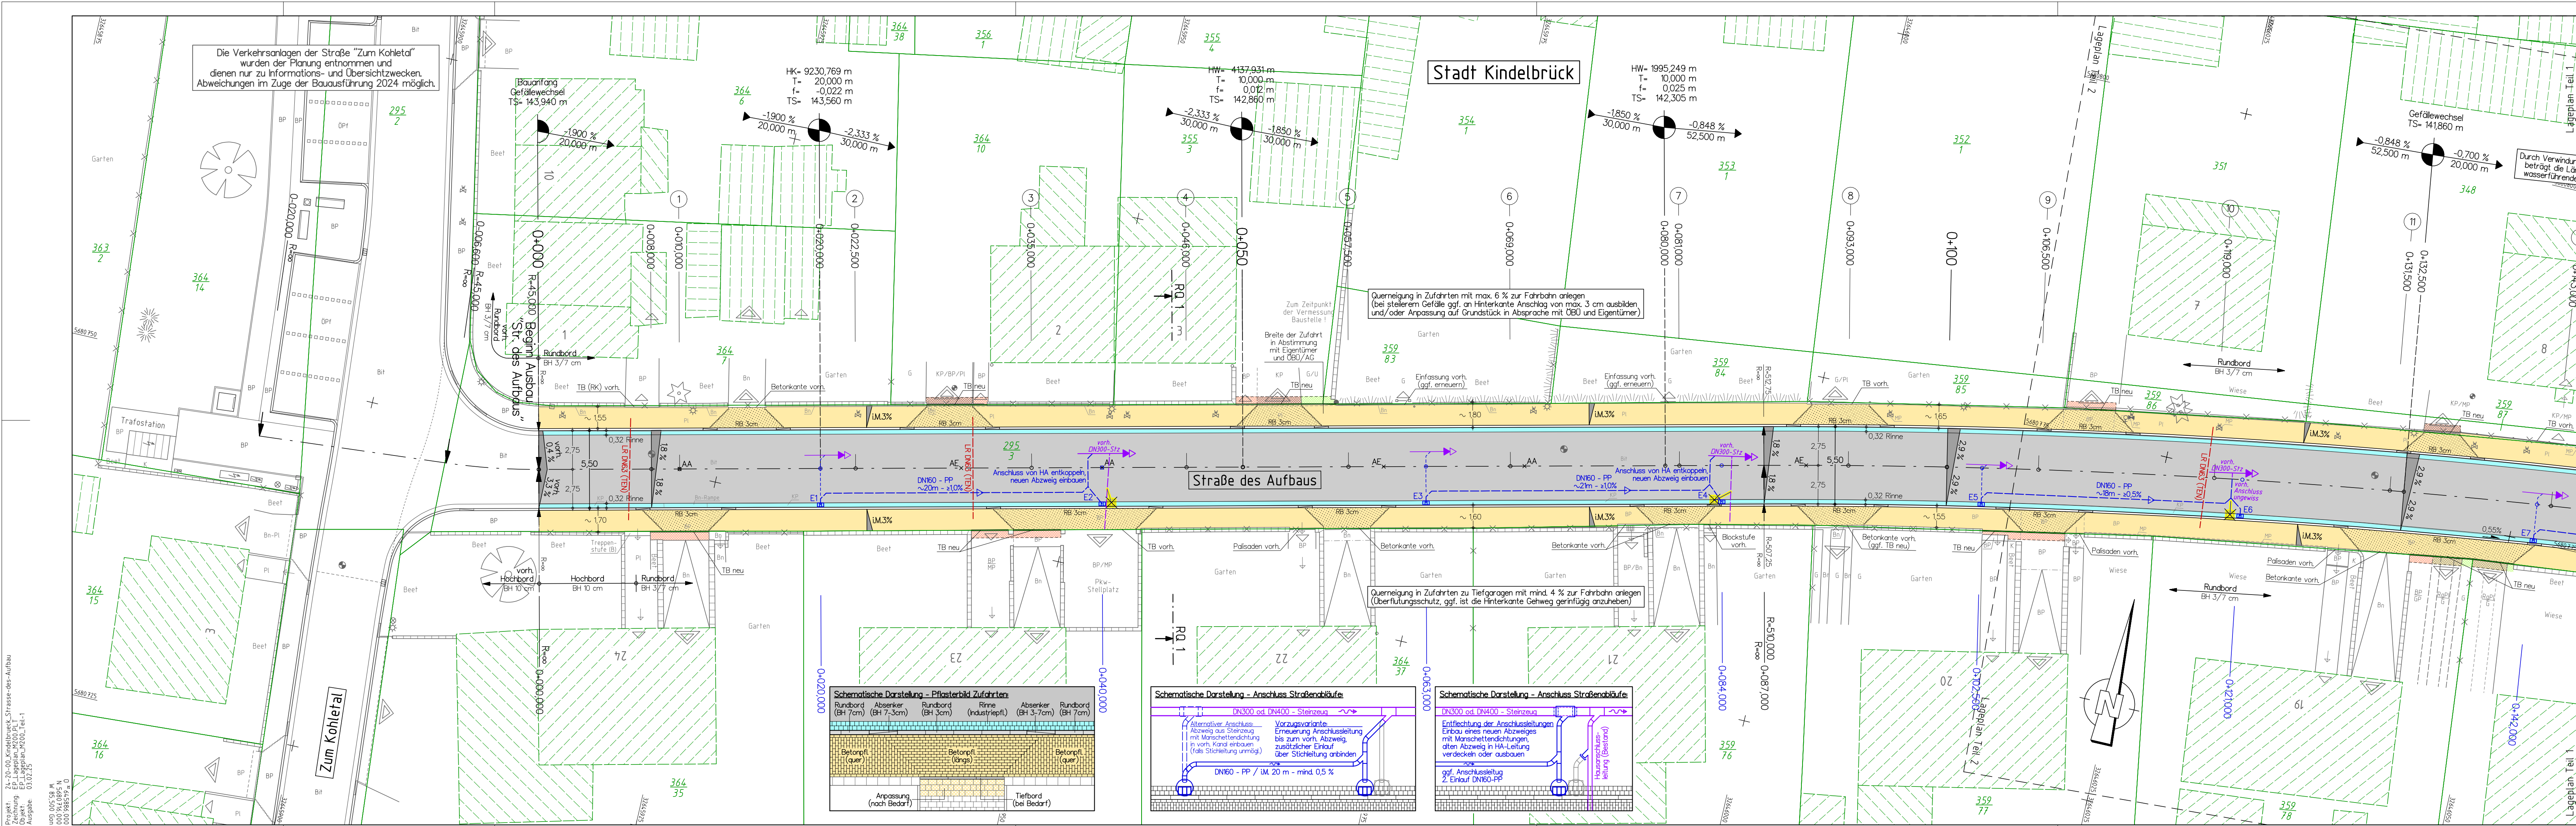

Die Katastergrenzen entsprechen den ALKIS-Daten des TLVermGeo mit Stand vom April 2023. Die Daten wurden informativ übernommen. Der Plan ersetzt keine Katastervermessung im Sinne des Grundbuchamtes, d.h. es können keine Rechtsansprüche daraus abgeleitet werden.

Zeichenerklärung / Legende

Gehweg Bordrinne

Fahrbahn

Bordrinne

Gehweg

Zufahrt (ggf. Anpassung)

Neigungsbrechpunkt mit Angabe von Gefälle und Steigung in Prozent, Länge der Gefälle- bzw. Steigungsstrecke und Kuppen- bzw. Wannenhalmessmer

Hochpunkt / Tiefpunkt

Querneigung / Längsneigung von Flächen

Geplanter Baum

Vorhandener Baum

Zu fallender Baum

Geplanter Straßenablauf

Vorhandener Straßenablauf

Abzubrechender Straßenablauf

geplanter Abriss von Bauwerken

Entwässerungsrinne

Industriefläster aus Beton

Rundbord (BH 7cm/3cm)

Tiefbord (BH 0cm) Beton

Leerrohr (Vorverlegung) im Auftrag der TEN

Asphaltbefestigung, Bk1,0

Gehweg Rechteckpflaster aus Beton (grau)

Zufahrt (Gehweg mit verstärktem Unterbau) Rechteckpflaster aus Beton (grau), Bk0,3

Anpassungen vorh. Material oder Ersatz

Entwurfsplanungsplanung

Bezugssystem

ETRS89 UTM Z32

Höhe : NNN

Nr.	Änderungen	geänd. am	Name	gepr. am	Name
Vorhabensträger: Landgemeinde Kindelbrück Puschkinplatz 1 99638 Kindelbrück Tel.: 036375 510-0 Fax: 036375 50455					
Proj. - Nr. 24-20-00_K					
Plan - Nr. 1.1					
Vorhaben: Grundhafter Ausbau "Straße des Aufbaus"					
verm. Sept. 2024 Liebold					
bearb. Dez. 2024 Albrecht					
gez. Dez. 2024 Albrecht					
Maßstab: 1:200					
Planart: Lageplan Teil 1					
Vorhabensträger:					
Datum					
Unterschrift					
Entwurfsverfasser:					
Datum					
Unterschrift					
Vermessung und Planung: wioX ingenieure GmbH (ehemals Ing.-büro Pöppich & Albrecht) An der langen Brücke 1 99610 Sommerda Tel.: 03634 6813-0 Fax: 03634 6813-13 info@wio.de / info@poepich-albrecht.de					
Straßen- und Verkehrsbau Kommunaler Tiefbau Ingenieurvermessung					

Projekt: 24-20-00 Kindelbrück Straße des Aufbaus
Zeichnung: EP Lageplan 2020 PL 1
Drehung: 0 Grad
Ausgabe: 03.07.24
UDN 005 Co M
000 944895 N
000 988579 d
000 988579 d