


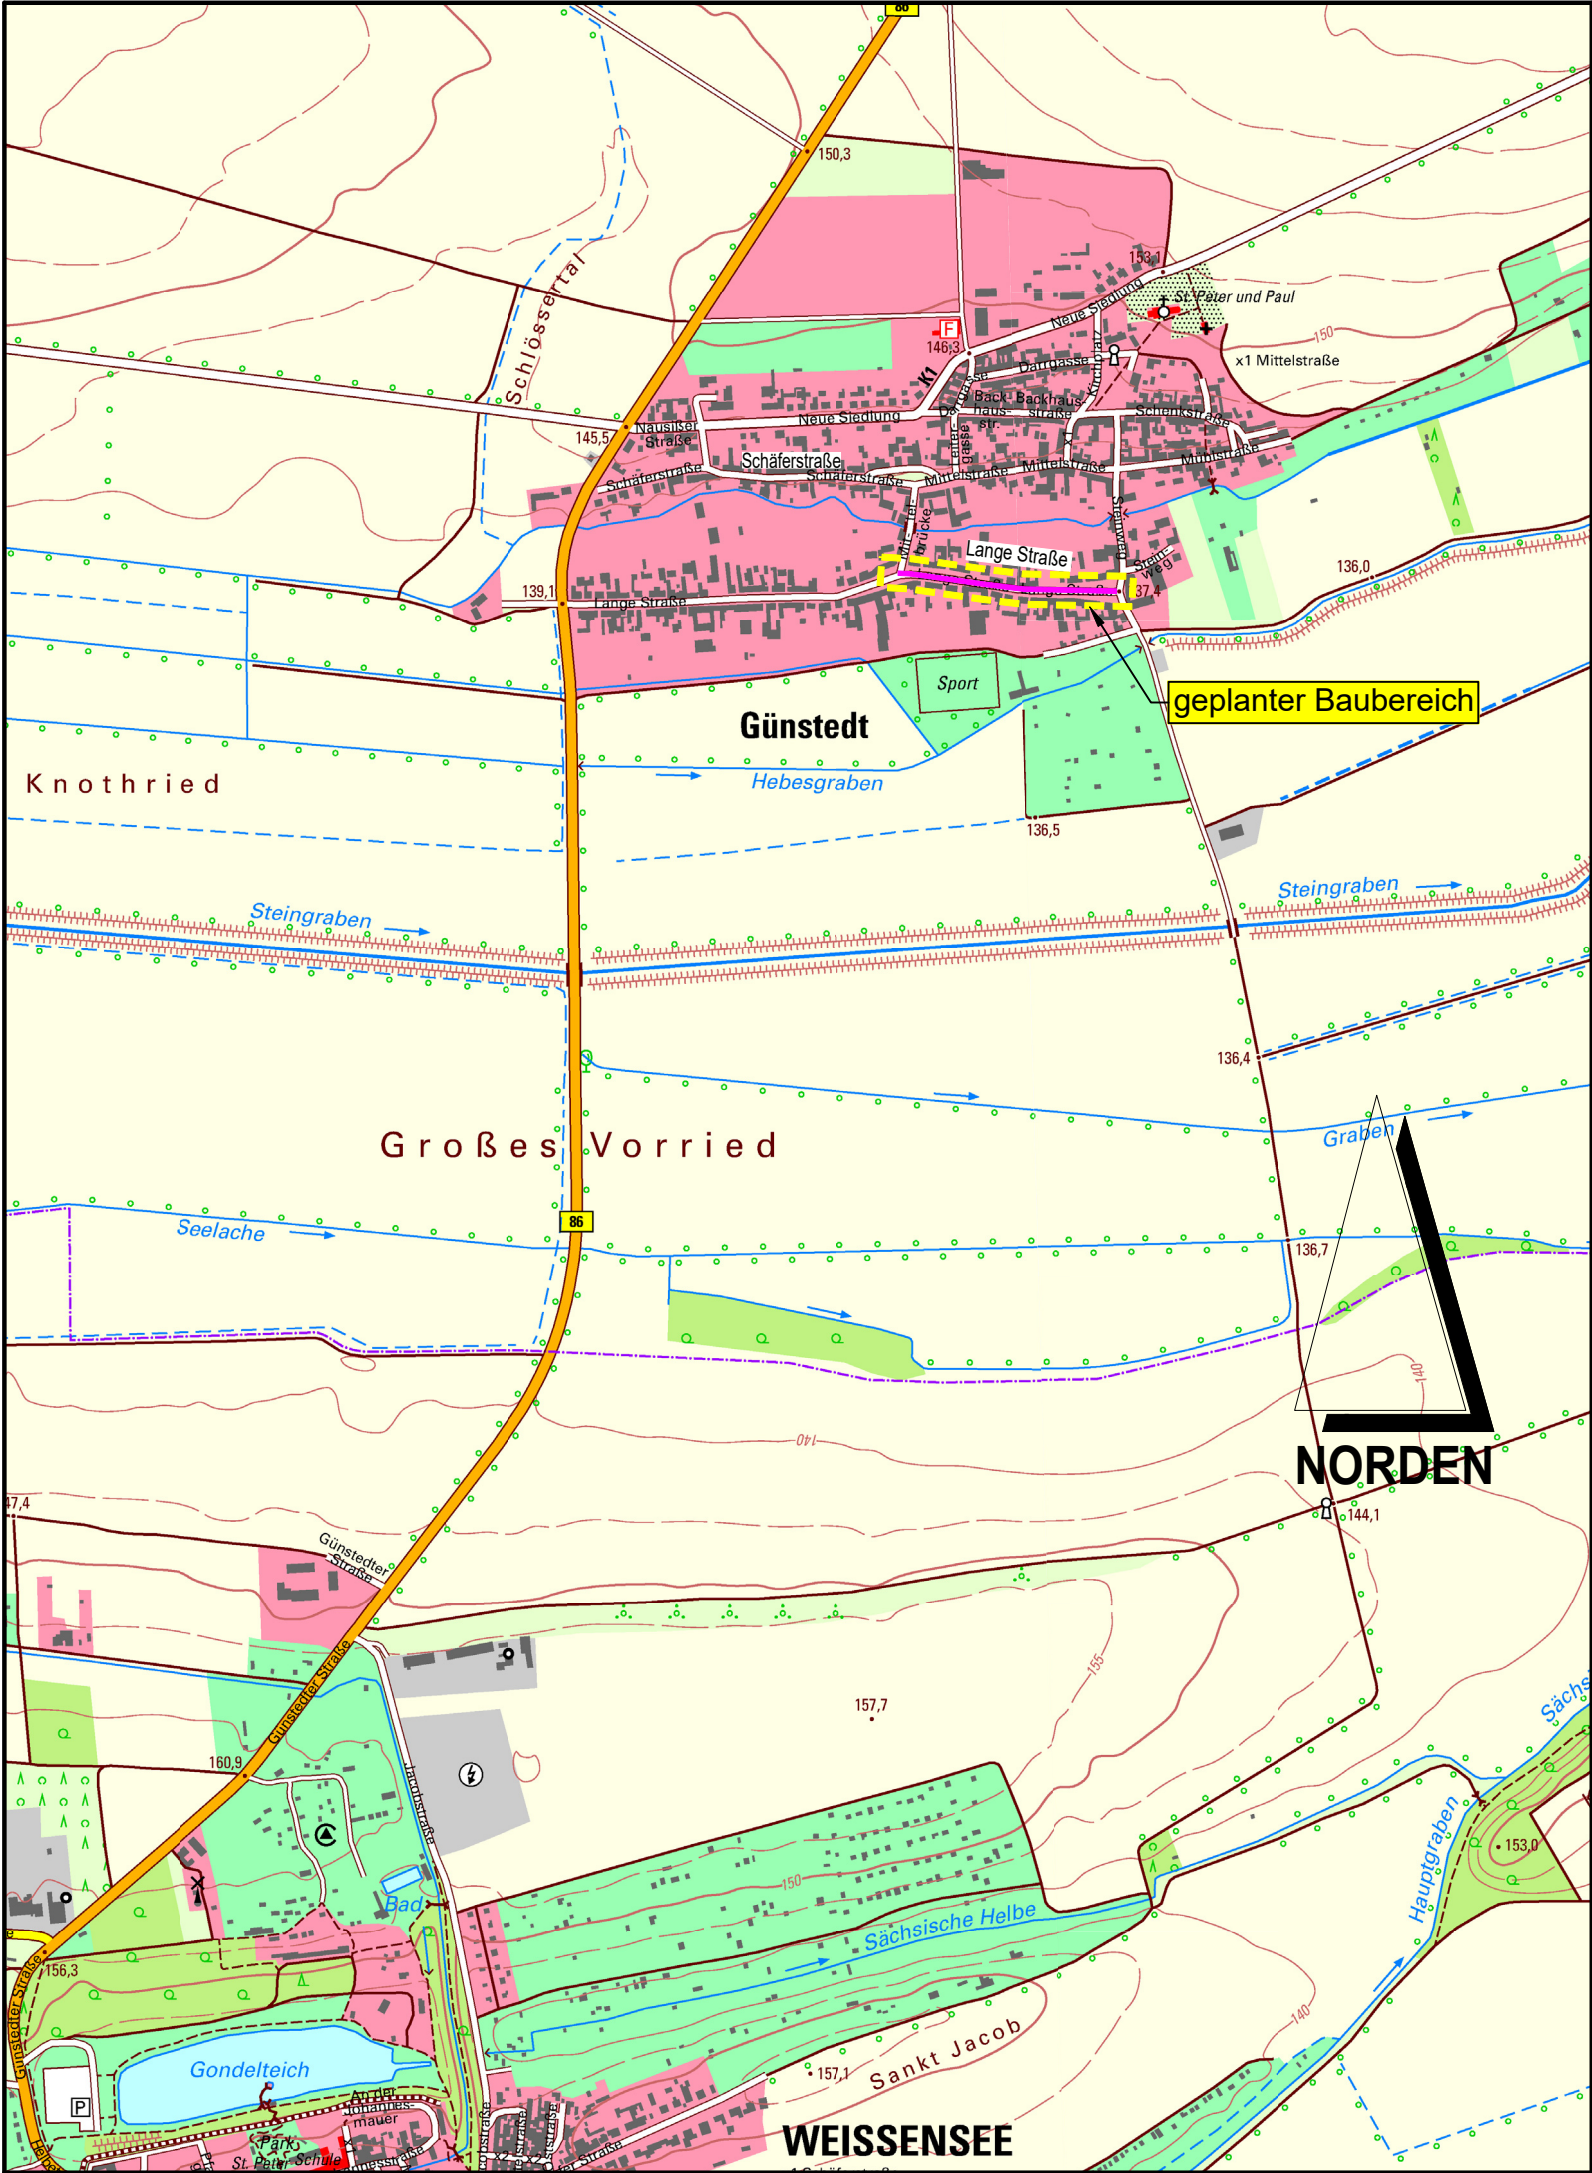

Zeichenerklärung

Baubereich

NUR ZUR AUSSCHREIBUNG

Planungsbüro: Ingenieurbüro John & Stolze GmbH Beratende Ingenieure Wasser, Abwasser, Abfall- und Umwelttechnik, Erschließung, Straßenbau  Tel: 036204 / 73 72 00 Fax: 036204 / 73 72 09		Datum	Zeichen
	bearbeitet:	Mai '25	Wo.
	gezeichnet:	Mai '25	Re.
	geprüft:	Mai '25	

Nr.	Art der Änderung	Datum	Zeichen

Auftraggeber: Gemeinde Günstedt c/o Verwaltungsgemeinschaft Kindelbrück Puschkinplatz 1 99638 Kindelbrück Tel.: 036375 / 510-0 Fax: 036375 / 50455	Unterlage: Blatt-Nr.: 1	
	Unterlagenbezeichnung: Übersichtsplan	
Maßnahmebezeichnung: Grundhafter Ausbau von Nebenflächen in der Langer Straße in Günstedt		
Projekt-Nr. AN: 638-22		Maßstab: 1 : 10000