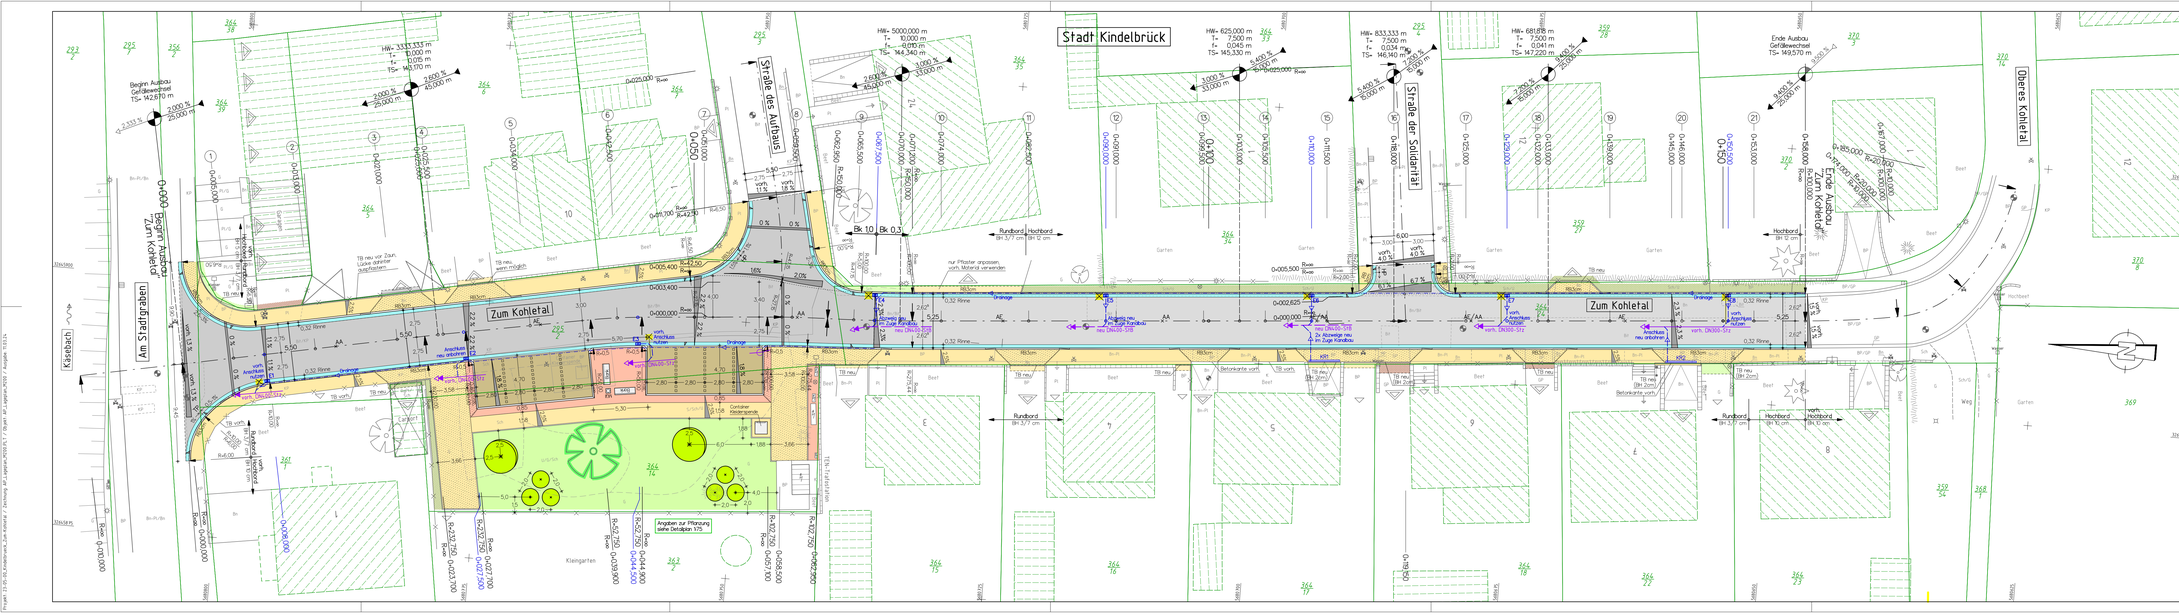

Die Katastergrenzen entsprechen den ALKIS-Daten des TLVermGeo mit Stand vom April 2023. Die Daten wurden informativ übernommen. Der Plan ersetzt keine Katastervermessung im Sinne des Grundbuchanfes, d.h. es können keine Rechtsansprüche daraus abgeleitet werden.

Zeichenerklärung / Legende

- unbef. Seitenstreifen Bordrinne
- Fahrbahn
- Bordrinne
- Pkw-Stellplätze
- Sicherheitsstreifen Gehweg
- Grünfläche
- Zufahrt
- Geplanter Baum
- Vorhandener Baum
- Zu fällender Baum
- Geplanter Straßenablauf
- Vorhandener Straßenablauf
- Abzubrechender Straßenablauf
- geplanter Abriss von Bauwerken
- Neigungsbruchpunkt mit Angabe von Gefälle und Steigung in Prozent, Länge der Gefälle-, bzw. Steigungsstrecke und Kuppen- bzw. Wannenhalbmesser
- Hochpunkt / Tiefpunkt
- Querneigung / Längsneigung von Flächen
- Fahrbahn Asphaltbefestigung, Bk1,0/Bk0,3
- Pkw-Stellplätze Öko-Pflaster aus Beton (grau), Bk0,3
- Gehweg Rechteckpflaster aus Beton (grau)
- Zufahrt (Gehweg mit verstärktem Unterbau Rechteckpflaster aus Beton (grau), Bk0,3
- Pkw-Überhangstreifen / Sicherheitsstreifen Rechteckpflaster aus Beton (anthrazit)
- Grünflächen Oberboden, Rasen
- Entwässerungsrinne Industriepflasterstein aus Beton
- Hoch- und Rundbord Beton
- Tiefbord Beton
- Anpassungen vorh. Material oder Ersatz

Bezugssystem	ETRS89 UTM Z32	Höhe	NHN

Nr.	Änderungen	gezeichn. am	Name	gepr. am	Name

Vorhabenträger:
Gemeinde Kindelbrück
Puschkinplatz 1 Tel.: 036375 510-0
99638 Kindelbrück Fax: 036375 50455

Proj. – Nr.: 23-05-00_K
Plan – Nr.: 1

Vorhaben:
Grundhafter Ausbau
Straße "Zum Kohletal"

verm.	April 2023	Liebold
bearb.	Nov. 2023	Albrecht
gez.	März 2024	Albrecht

Maßstab: 1:200

Planart:
Ausführungsplanung
Stand: 08.03.2024

Lageplan

Vorhabenträger:
Datum Unterschrift

Entwurfsverfasser:
Datum Unterschrift

Vermessung und Planung:
wioX ingenieure
wioX ingenieure GmbH
(ehemals Ing.-büro Pöppich & Albrecht)
An der langen Brücke 1 Tel.: 03634 6813-0
99610 Sömmerda Fax: 03634 6813-13
info@wiox.de / info@poeppich-albrecht.de

Straßen- und Verkehrsbau, Kommunaler Tiefbau, Ingenieurvermessung

Layout: 23-05-00_Kreisstrasse_Zum Kohletal / Zeichnung: AP_Lageplan_ROHR1.7 / Stand: AP_Lageplan_ROHR1 / Ausgabe: 11.03.24