


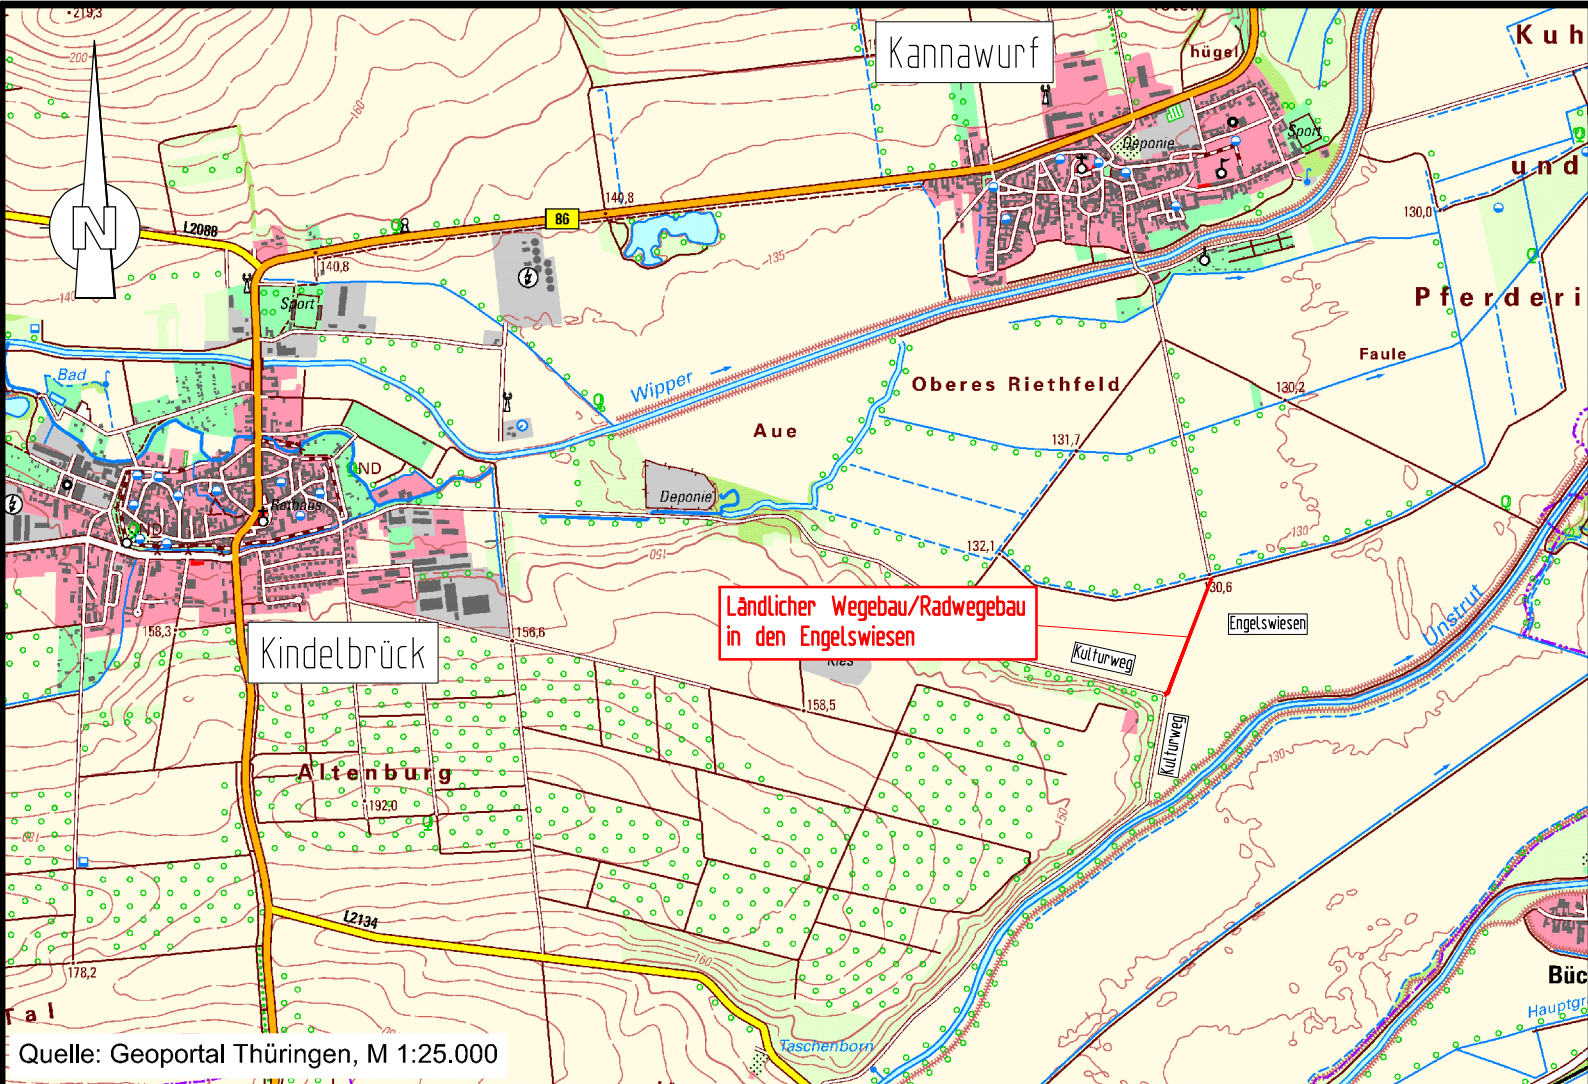

Aufgestellt		Genehmigt	
SC	SteinbacherConsult GmbH Goethestraße 37 99096 Erfurt Telefon: (03 61) 3 40 13 - 0 erfurt@steinbacher-consult.com www.steinbacher-consult.com	AG	
(Stempel)		(Stempel)	
Erfurt / 13.03.2026		Ort / Datum	
Ingenieur/in		Geprüft	
SC		AG	
(Stempel)		(Stempel)	
Erfurt / 13.03.2026		Ort / Datum	

Bauherr:

Gemeinde Kindelbrück c/o VG Kindelbrück
Puschkinplatz 1
98638 Kindelbrück

Projekt:

Gemeinde Kindelbrück
Ländlicher Wegebau in den Engelswiesen

Plan:		Ausführungsplanung	
		Proj.Nr.:	224058
		Datum:	13.03.2026
Vermessen:	Bestand gezeichnet:	Plan-Nr.: 224058_5UK_SP	
Entworfen: SRAU	Planung gezeichnet: THAH		
Geprüft: DURB	Bauleitung:	Maßstab: 1:25.000	Beilage-Nr.: 2

Index	Datum	Art der Änderung	Name
a			
b			
c			

WASSER | VERKEHR | RAUM | VERMESSUNG | GIS | UMWELT | TECHNIK | BETREUUNG | PLANUNG

Steinbacher-Consult GmbH
Goethestraße 37
99096 Erfurt
Tel.: 0361/34013-0

BERATENDE INGENIEURE
www.steinbacher-consult.com / erfurt@steinbacher-consult.com

URheberrechtlich geschützt Vervielfältigung und Weitergabe an Dritte unzulässig und strafbar

G:\Projekte\224058_Kindelbrueck_Radwegbau\Engelswiesen\Straße\01_CAD\03_AP\ACAD\224058_5UK_SP.dwg