Y 648925.290
X 5680512.420
5680525
5680550
648950
5680575
5680600
5680625
648975
5680650
5680675
649000
5680700
5680725
649025
5680750
649050
Y 649027.445
X 5680770.433
Anschluss an Blatt 1
Flur 7
Gemarkung Kindelbrück
Engelswiesen
317
318
600
Acker
Achse 200
R=0
131.51
131.33
131.36
131.22
131.23
131.12
131.03
131.10
130.88
0+190.000
0+200.000
Anschlussblatt 1
SQ-1.2
0+210.000
0+220.000
0+230.000
0+240.000
0+250.000
0+260.000
0+270.000
0+280.000
0+290.000
0+300.000
0+310.000
0+320.000
0+330.000
0+340.000
0+350.000
0+360.000
0+370.000
0+380.000
0+390.000
0+400.000
0+410.000
50.990 m +0.500 %
164.040 m -0.500 %
f = 0.019
T = 7.500
h TS = 131.737
km = 0+190.990
H = 1500.000 m
164.040 m -0.500 %
57.032 m +0.500 %
f = 0.019
T = 7.500
h TS = 130.917
km = 0+355.030
H = 1500.000 m
57.032 m +0.500 %
3.510 m -1.000 %
f = 0.004
T = 1.125
h TS = 131.202
km = 0+412.062
H = 150.000 m
601/2
632
Flur 9
Gemarkung Kannawurf
602
603
Engelswiesen
Y 648992.001
X 5680486.007
649000
5680525
5680550
5680575
5680600
649025
649050
5680625
5680650
5680675
5680700
649075
Y 649094.156
X 5680744.020
264/1
263/1
235/1
240
241
243/1
Graben
Anbindung Achse 300 0+000.000 0+415.572
Bauende 0+010.371 0+010.000 0+008.500
0+000.000
0+010.000
0+020.000
0+030.000
Anbindung Achsen 200/400
Achse 300
Achse 400
SQ-1.3
0+014.107
Laubbaum St Ø 30cm 131,31
Laubbaum St Ø 30cm 130,91
Zulauf 129.16 DN 1000 B
Auslauf 128.96 DN 1000 B
Schotter
geplantes Durchlassbauwerk
Stahlbeton DN 1.200
Baulänge: 9.75m
Neubau der seitlichen Brückenmauern
(Nur zur Information!
Es gilt die Fachplanung!)

Zeichenerklärung Straßenplanung

▭	Wirtschaftsweg (Asphalt)	H = 0.000 m km = 0+064.134 h TS = 217.259 T = 0.000 +0.500 % 22.879 m -0.279 % 11.107 m	Neigungsbrechpunkt mit Angabe von Gefälle (-) und Steigung (+) in Prozent, Länge der Gefälle-/ Steigungsstrecke und Halbmesser
🟩	Bankett	2.50%	Querneigung
🟩	Grünstreifen	R=490.000 R=0 0+684.859	Achshauptpunkte
▥	Böschung, Damm	R=10 432.649	Randachsbeschriftung
▥	Böschung, Einschnitt		Hoch- und Tiefpunkt
●	Baumpflanzung	Achse 100	Fahrbahnachse Achsenbezeichnung
⬚	Pflanzgrube für Baumpflanzung (1.50m x 1.50m x 1.50m)		Abstandsachse der Baumpflanzung zur Grundstücksgrenze (3.00m)
			Durchlassbauwerk mit seitlichen Brückenmauern
			Rückbau, Abbruch

Zeichenerklärung Entwurfsvermessung

	Flurgrenze, Gemarkungsgrenze		Zaun
	Flurstücksgrenze		Ackerrand
637	Flurstücksnummer		Gebüsch
	Straßenrand ohne Randbefestigung		Rohre
	Kies- u. Feldweg		Laubbaum (mit Stammdurchmesser)
	Mauer		

Plangrundlagen

ALK	Die Flurstücksgrenzen wurden teilw. digitalisiert. Die liegenschaftsrechtliche Grundlage bildet die amtliche Flurkarte des zuständigen Vermessungsamtes	Stand:2024
Vermessung	Steinbacher-Consult GmbH, Gustav-Adolf-Straße 1a, 06686 Lützen	Stand:2025
Lagestatus Höhenstatus	LS 489 UTM-Koordinaten UTM-Zone 32 HS 170 DHHN2016 NHN-Höhen in Meter	

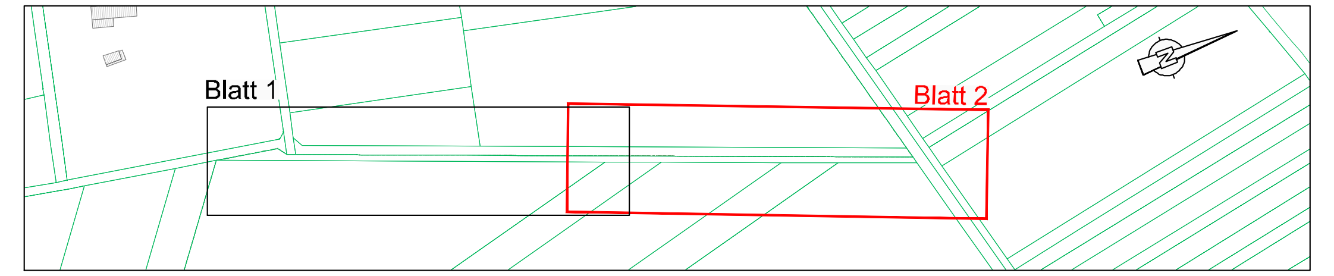
Blatt 1
Blatt 2

Aufgestellt	Genehmigt
SC SteinbacherConsult GmbH Goethestraße 37 I 99096 Erfurt Telefon: (03 61) 3 40 13 - 0 erfurt@steinbacher-consult.com www.steinbacher-consult.com (Stempel) Erfurt / 13.03.2026	AG (Stempel) Ort / Datum
Ingenieur/in	**Geprüft**
SC (Stempel) Erfurt / 13.03.2026	AG (Stempel) Ort / Datum

Bauherr:
Gemeinde Kindelbrück c/o VG Kindelbrück
Puschkinplatz 1
98638 Kindelbrück

Projekt:
Gemeinde Kindelbrück
Ländlicher Wegebau in den Engelswiesen

Plan:
Lageplan
Blatt 2 von 2

Vermessen:	Bestand gezeichnet:	Ausführungsplanung	
Entworfen: SRAU	Planung gezeichnet: THAH	Proj.Nr.: 224058	
Geprüft: DURB	Bauleitung:	Datum: 13.03.2026	
		Plan-Nr.: 224058_5LP_2_SP	
		Maßstab: 1:250	Beilage-Nr.: 3.1-2

Index	Datum	Art der Änderung	Name
a			
b			
c			

WASSER | VERKEHR | RAUM | VERMESSUNG | GIS | UMWELT | TECHNIK | BETREUUNG | PLANUNG

Steinbacher-Consult GmbH
Goethestraße 37
99096 Erfurt

Tel.: 0361/34013-0

SteinbacherCONSULT
BERATENDE INGENIEURE
www.steinbacher-consult.com / erfurt@steinbacher-consult.com

URHEBERRECHTLICH GESCHÜTZT VERVIELFÄLTIGUNG UND WEITERGABE AN DRITTE UNZULÄSSIG UND STRAFBAR

G:\Projekte\224058_Kindelbrueck_Radwegebau_Engelwiesen\Straße\01_CAD\03_AP\ACAD\224058_5LP_SP.dwg

1510 x 297 mm, 0.45 m²