


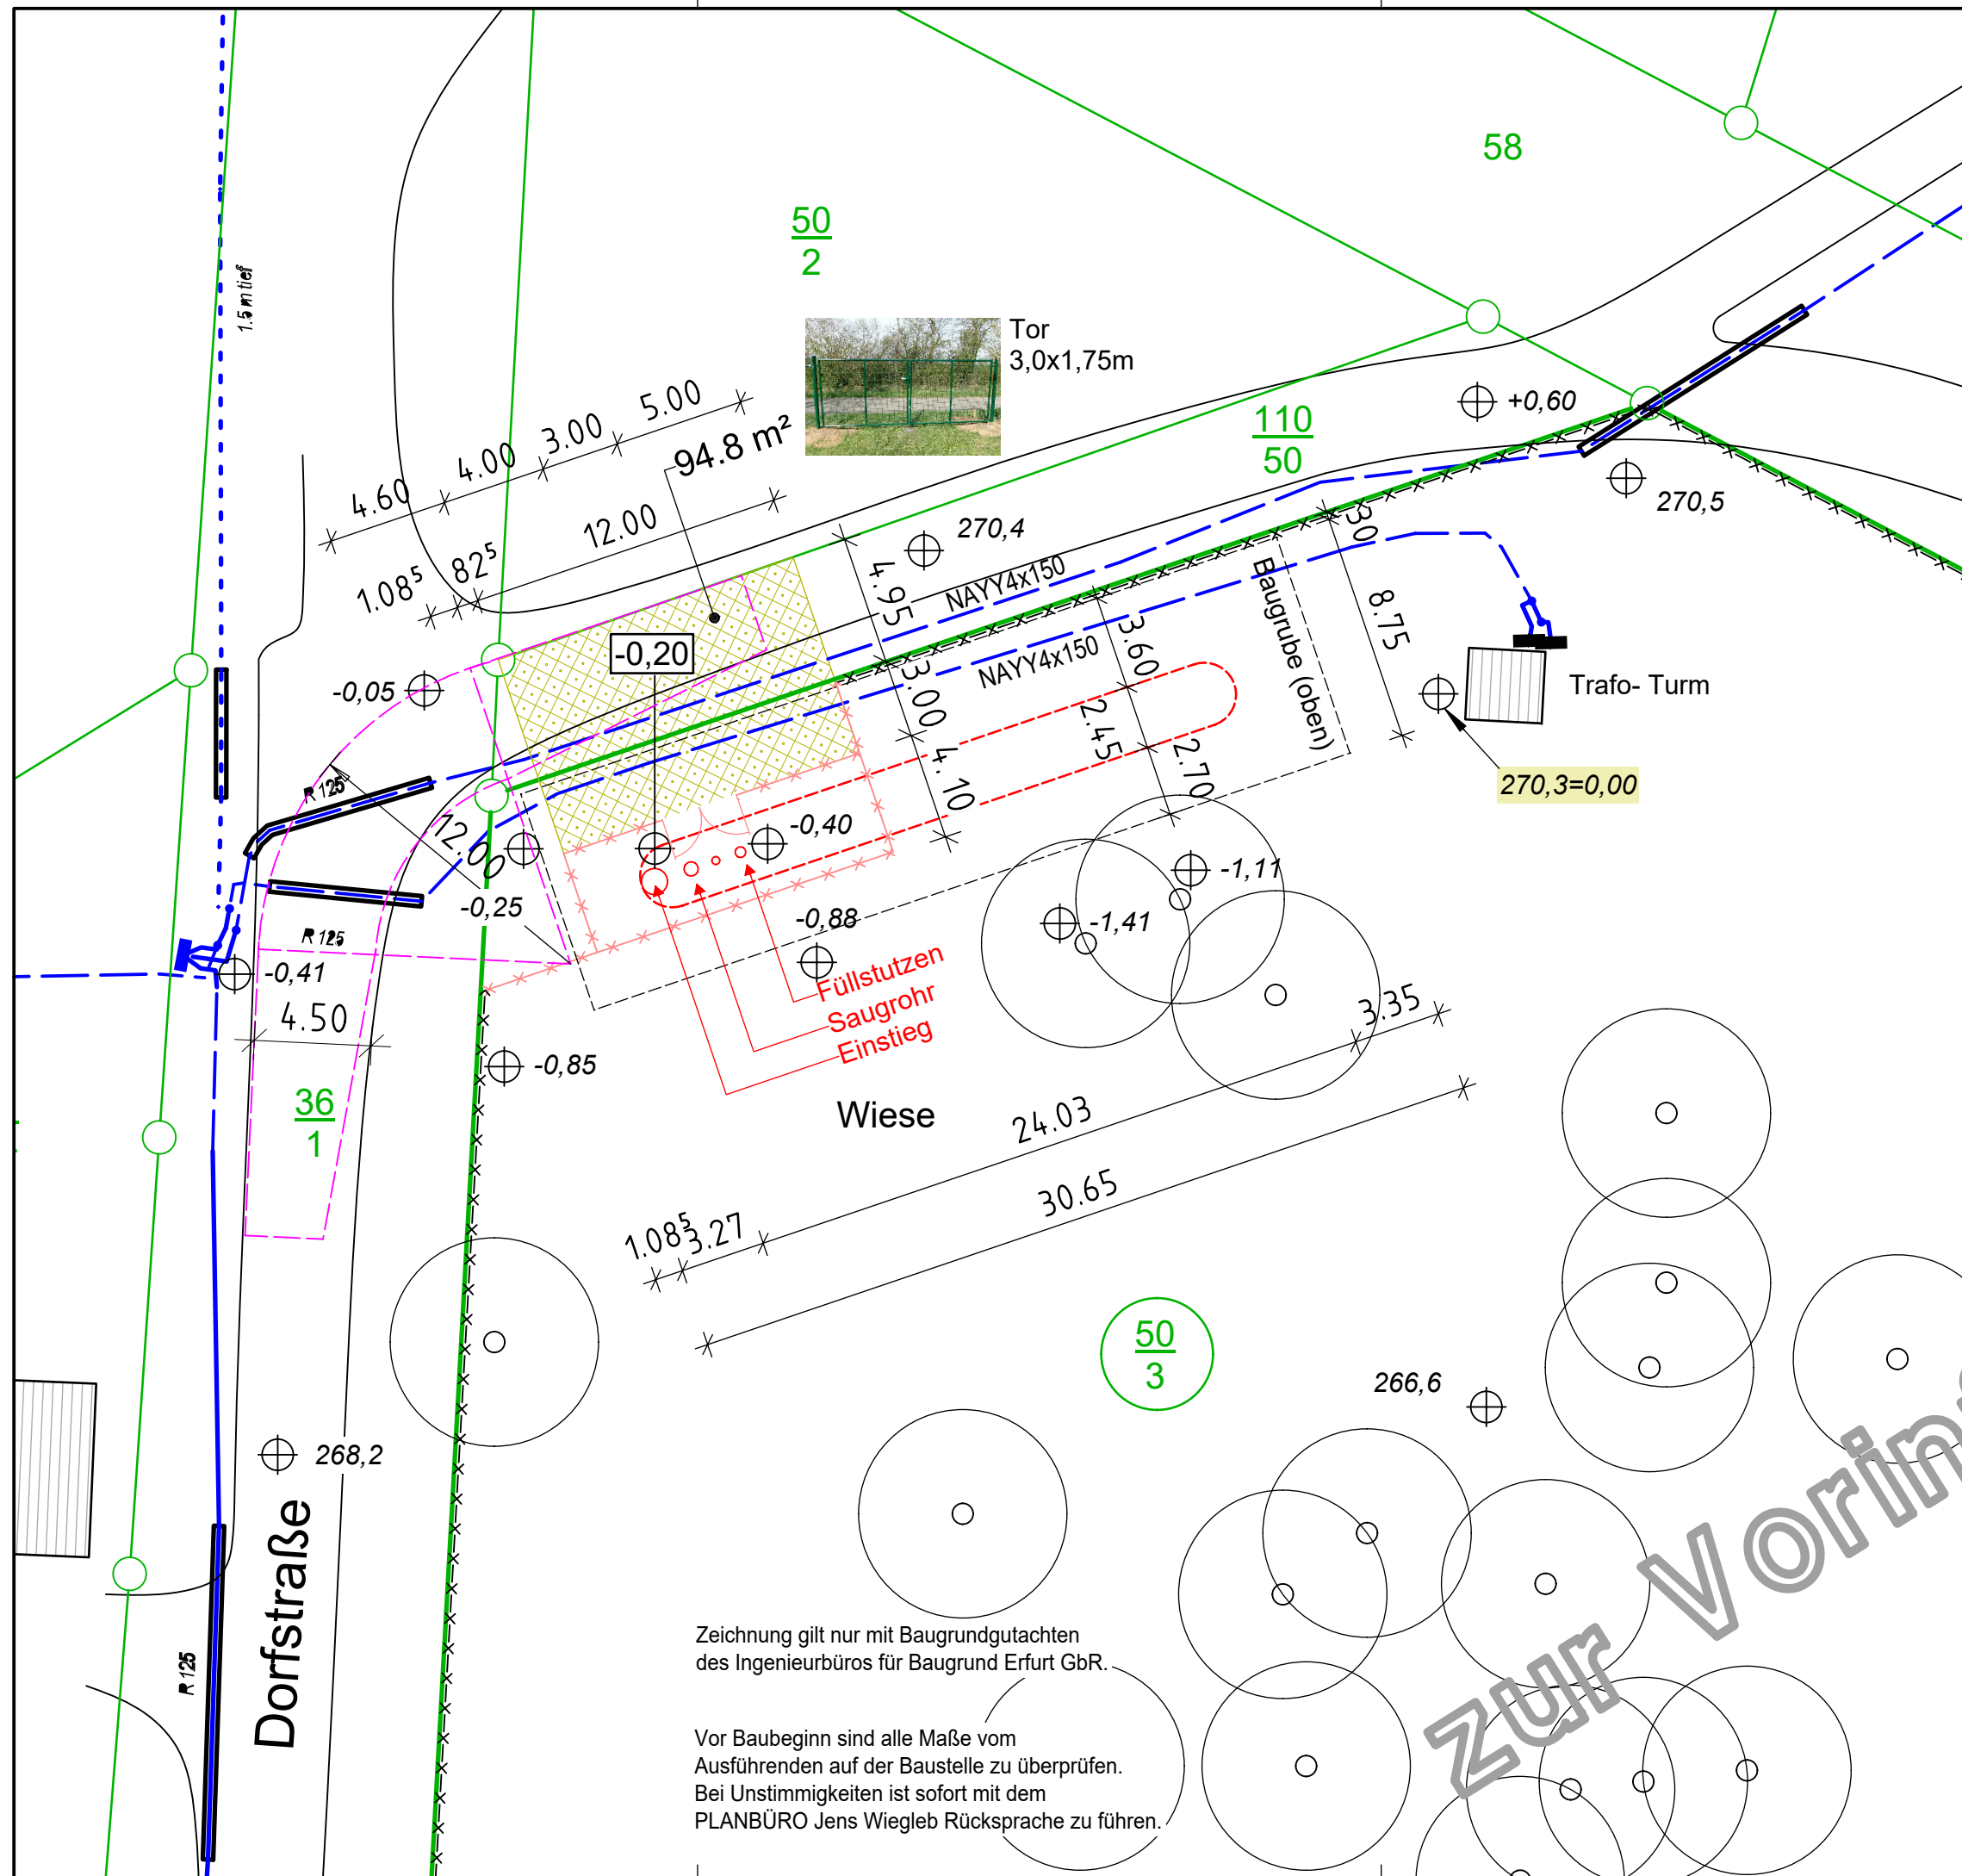

- Grundstücksgrenzen
- 334/7 Flurstücksnummer
- Gebäude Bestand
- Neubau Löschwasserzisterne
- Baugrubenrand Löschwasserzisterne
- befestigte Fläche Neubau (Aufstellfläche, Beton- Rasengitter)
- Wildzaun Bestand, H= 1,75m
- Maschendrahtzaun Neubau, H= 1,75m
- Elektrokabel Bestand Lage vor Ort prüfen!
- Schleppkurve Löschfahrzeug
- 268,2 Geländehöhe in m ü NHN
- +0,60 Höhenkote
- 0,20 Geländehöhe geplant
- Laubbaum Bestand

Datum	Index	Änderung

Ausführungs- planung	LESSINGSTRASSE 4 99610 SÖMMERDA					PLAN BÜRO Jens Wiegleb
	TEL.: +49 (0)3634 38241 +49 (0)3634 38206 FAX.: +49 (0)3634 38207 kontakt@planbuero-wiegleb.de					
Bauvorhaben	Neubau Löschwasserzisterne 99638 Kindelbrück OT Düppel, Dorfstraße, Fl.St. 50/3					
Bauherr	Gemeinde Kindelbrück 99638 Kindelbrück, Puschkinplatz 1					
Planbezeichn.	LAGEPLAN					
	Datum	Name	Maßstab	Proj.-Nr.	Plan-Nr.	
Entwurf	27.01.26	I. F.	1:250	PW 25-04	A 1	
geändert						
BAUHERR			PLANBÜRO			

Zeichnung gilt nur mit Baugrundgutachten
des Ingenieurbüros für Baugrund Erfurt GbR.

Vor Baubeginn sind alle Maße vom
Ausführenden auf der Baustelle zu überprüfen.
Bei Unstimmigkeiten ist sofort mit dem
PLANBÜRO Jens Wiegleb Rücksprache zu führen.