



GRUNDRISS

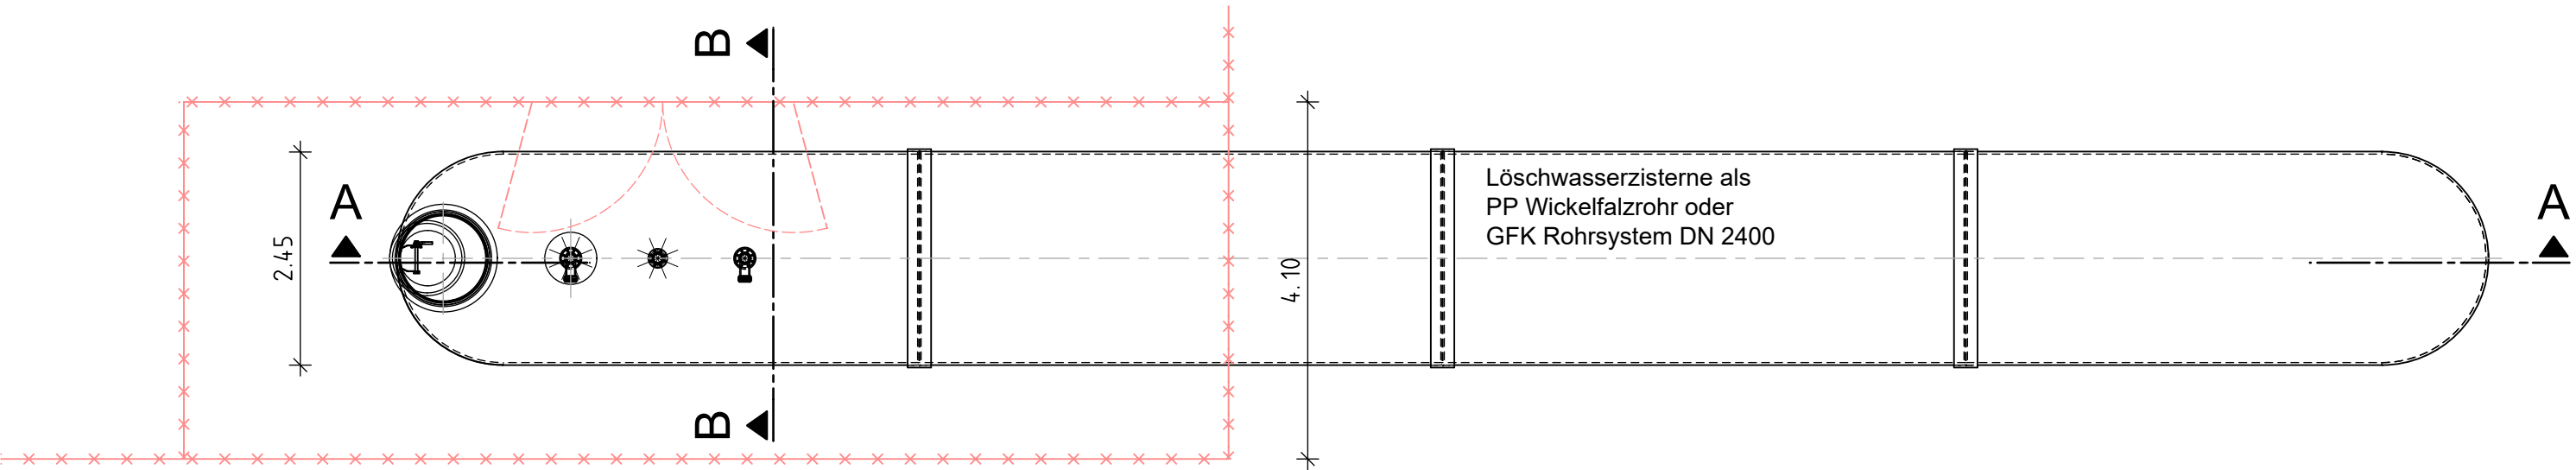


Zeichnung gilt nur mit Baugrundgutachten
des Ingenieurbüros für Baugrund Erfurt GbR.

SCHNITT A - A

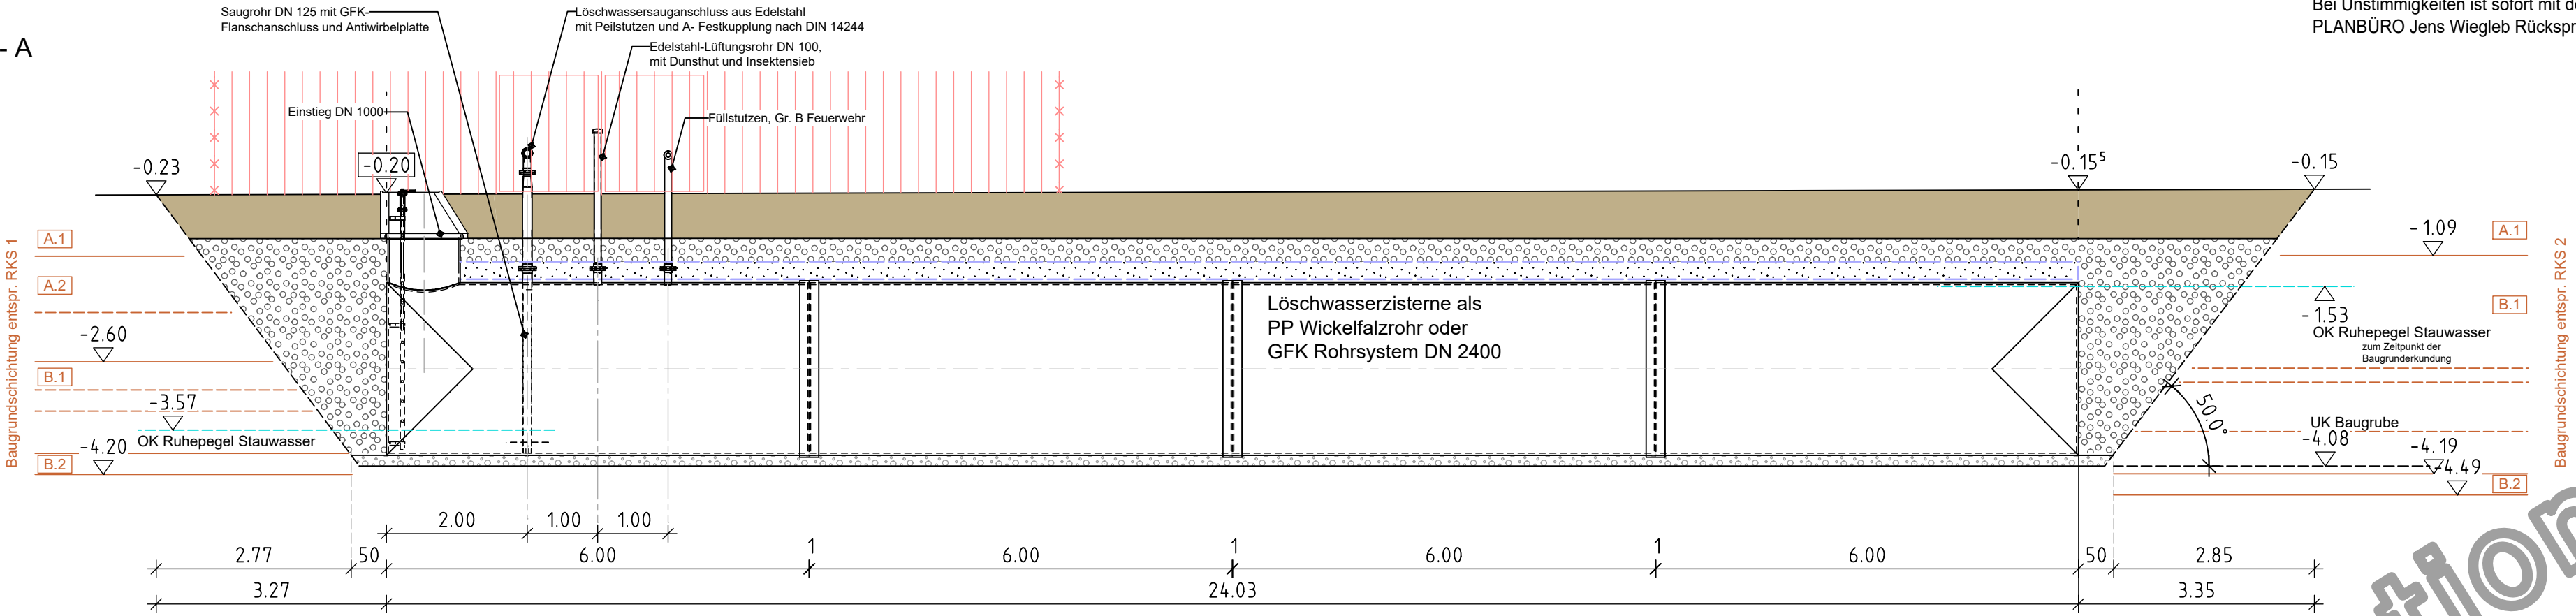

SCHNITT B - B

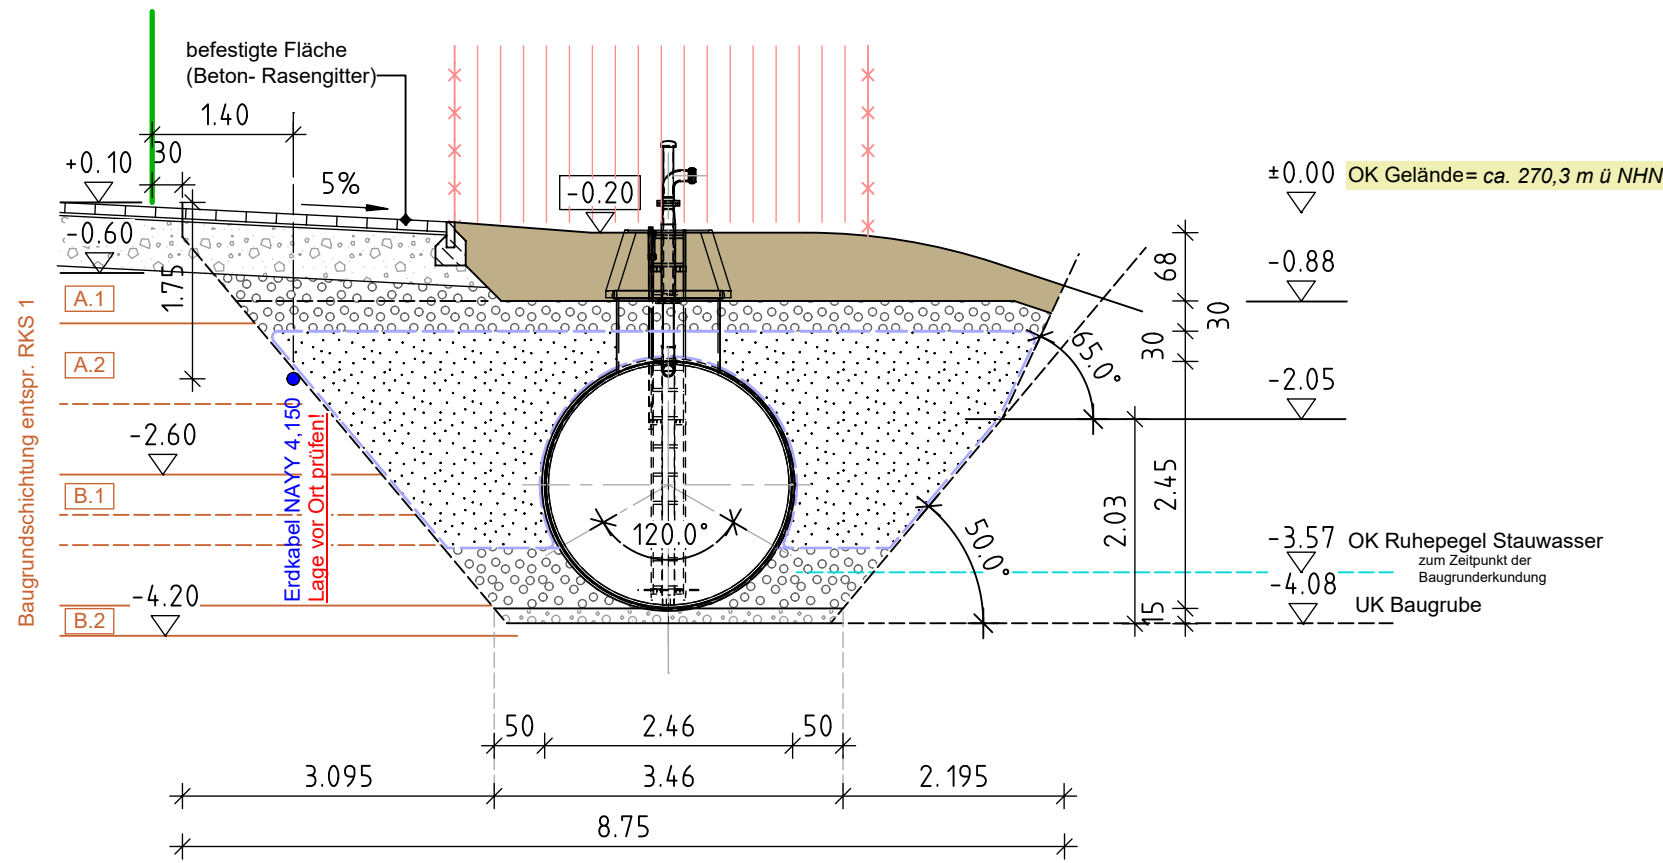

- Geländeoberfläche
- Geotextil
- Schottertragschicht
- Baugrubenverfüllung I
- Baugrubenverfüllung II
- Auffüllung Mutterboden
- Maschendrahtzaun Neubau, H= 1,75m

Datum	Index	Änderung

Ausführungs- planung	LESSINGSTRASSE 4 99610 SOMMERDA TEL.: +49 (0)3634 38241 +49 (0)3634 38206 FAX.: +49 (0)3634 38207 kontakt@planbuero-wiegleb.de				
	PLAN BÜRO Jens Wiegleb				
Bauvorhaben	Neubau Löschwasserzisterne 99638 Kindelbrück OT Düppel, Dorfstraße, Fl.St. 50/3				
Bauherr	VG Kindelbrück 99638 Kindelbrück, Puschkinplatz 1				
Planbezeichn.	GRUNDRISS + SCHNITTE				
Entwurf	27.01.26	I. F.	1:75	PW 25-04	A 2
geändert					
BAUHERR	PLANBÜRO				