
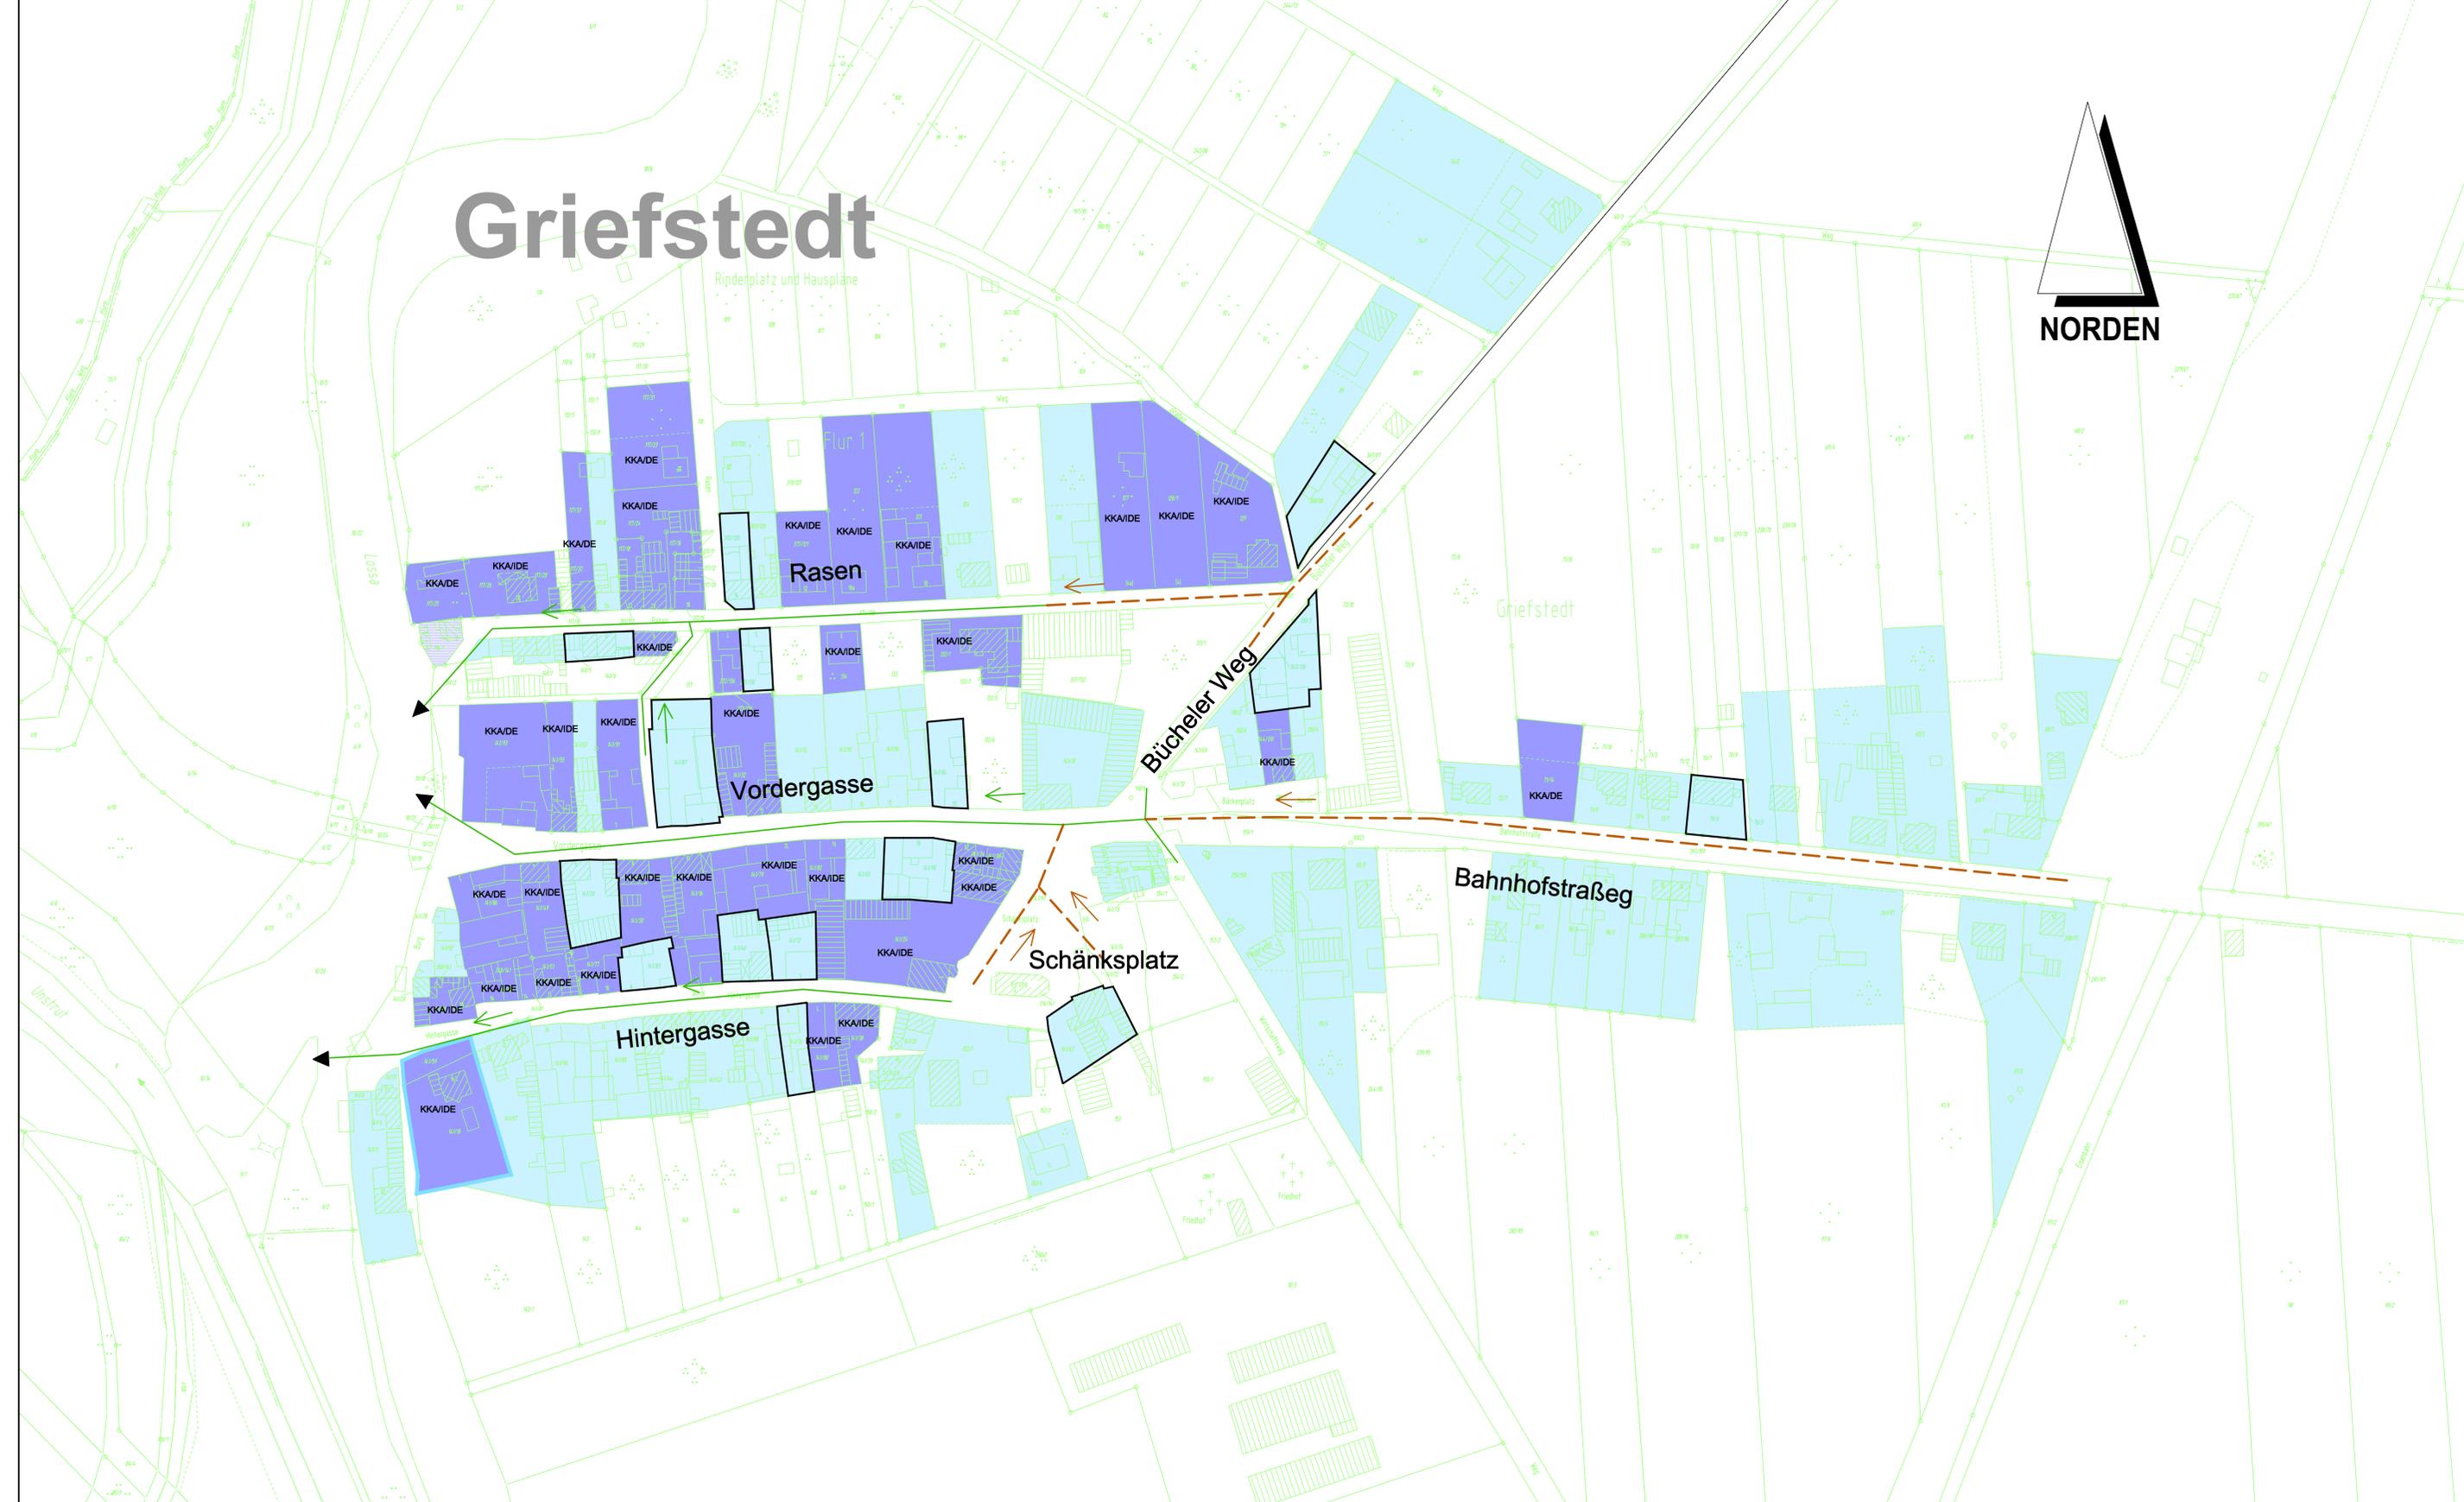


# Griefstedt

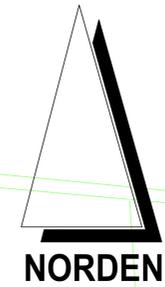

**Zeichenerklärung**

	<b>vorhanden</b>	<b>geplant</b>
<b>Schmutzwassersammler</b> <small>bez. Kanal zur Ableitung des behandelten Schmutzwassers aus vollbiologischen Kleinkläranlagen</small>		
<b>Regenwassersammler</b>		
<b>Einleitstelle</b> <small>(Angabe der geschl. EW bei Teilortskanalisation)</small>		
	Bereiche mit bestehenden vollbiologischen Kleinkläranlagen	
	Bereiche, welche dauerhaft nicht an eine kommunale Kläranlage angeschlossen werden soll	
	Grundstücke mit abflusslosen Gruben	
<b>KKA/DE</b>	Kleinkläranlage / Direktleiter	
<b>KKA/IDE</b>	Kleinkläranlage / Indirektleiter	

**ABWASSERBESEITIGUNGSKONZEPT**

Planungsbüro: <b>Ingenieurbüro John &amp; Stolze GmbH</b> <small>Beratende Ingenieure Wasser, Abwasser, Abfall- und Umweltschutz, Erschließung, Straßenbau An der Klinge 7, 99095 Erfurt Tel.: 036204 / 73 72 00 Fax: 036204 / 73 72 09 E-Mail: info@john-stolze.de Internet: www.john-stolze.de</small>	<b>Datum</b>	<b>Zeichen</b>
<b>bearbeitet:</b>	Juni'21	Sto.
<b>gezeichnet:</b>	Juni'21	Sch.
<b>geprüft:</b>	Juni'21	

Nr.	Art der Änderung	Datum	Zeichen

<b>Auftraggeber:</b> Gemeinde Griefstedt c/o Verwaltungsgemeinschaft Kindelbrück 99638 Kindelbrück Tel.: 036375 / 510-0 Fax: 036375 / 50455	<b>Unterlage:</b> <b>3</b> Blatt-Nr.: 1
<b>Maßnahmebezeichnung:</b> Abwasserbeseitigungskonzept der Gemeinde Griefstedt	<b>Unterlagenbezeichnung:</b> Flurkarte (Ortsteil Griefstedt)

Projekt-Nr. AN: 517-15	Maßstab: 1 : 1000
------------------------	-------------------