

Zeichenerklärung

	vorhanden	geplant
Schmutzwassersammler		
Mischwassersammler		
Regenwassersammler		
Einleitstelle <small>(Angabe der angeschl. EW bei Teilortkanalisation)</small>		
Kläranlage <small>mit Ausbaugröße in EW</small>		
		154 EW
	Bereiche, in denen ein Anschluss an eine kommunale Kläranlage bis zum Jahr 2030 erfolgen sollen	

ABWASSERBESEITIGUNGSKONZEPT

Planungsbüro: Ingenieurbüro John & Stolze GmbH <small>Beratende Ingenieure Wasser, Abwasser, Abfall- und Umwelttechnik, Erschließung, Straßenbau An der Klinge 7, 99095 Erfurt Tel: 036204 / 73 72 00 Fax: 036204 / 73 72 09 E-Mail: bu@john-stolze.de Internet: www.john-stolze.de</small>	bearbeitet: Juni'21	Datum	Zeichen
	gezeichnet: Juni'21		Sto.
	geprüft: Juni'21		Sch.


Nr.	Art der Änderung	Datum	Zeichen

Auftraggeber: Gemeinde Riethgen c/o Verwaltungsgemeinschaft Kindelbrück Puschkinplatz 1 99638 Kindelbrück Tel.: 036375 / 510-0 Fax: 036375 / 50455	Unterlage: 3 Blatt-Nr.: 1 Ausfertigung:
--	---

Maßnahmebezeichnung: Abwasserbeseitigungskonzept der Gemeinde Riethgen	Unterlagenbezeichnung: Flurkarte (Ortslage Riethgen)
--	--

Projekt-Nr. AN: 521-16	Maßstab: 1 : 1000
-------------------------------	--------------------------

Riethgen

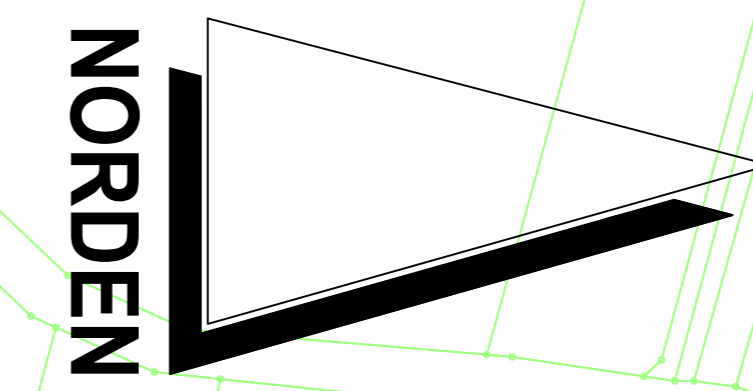

157 EW