


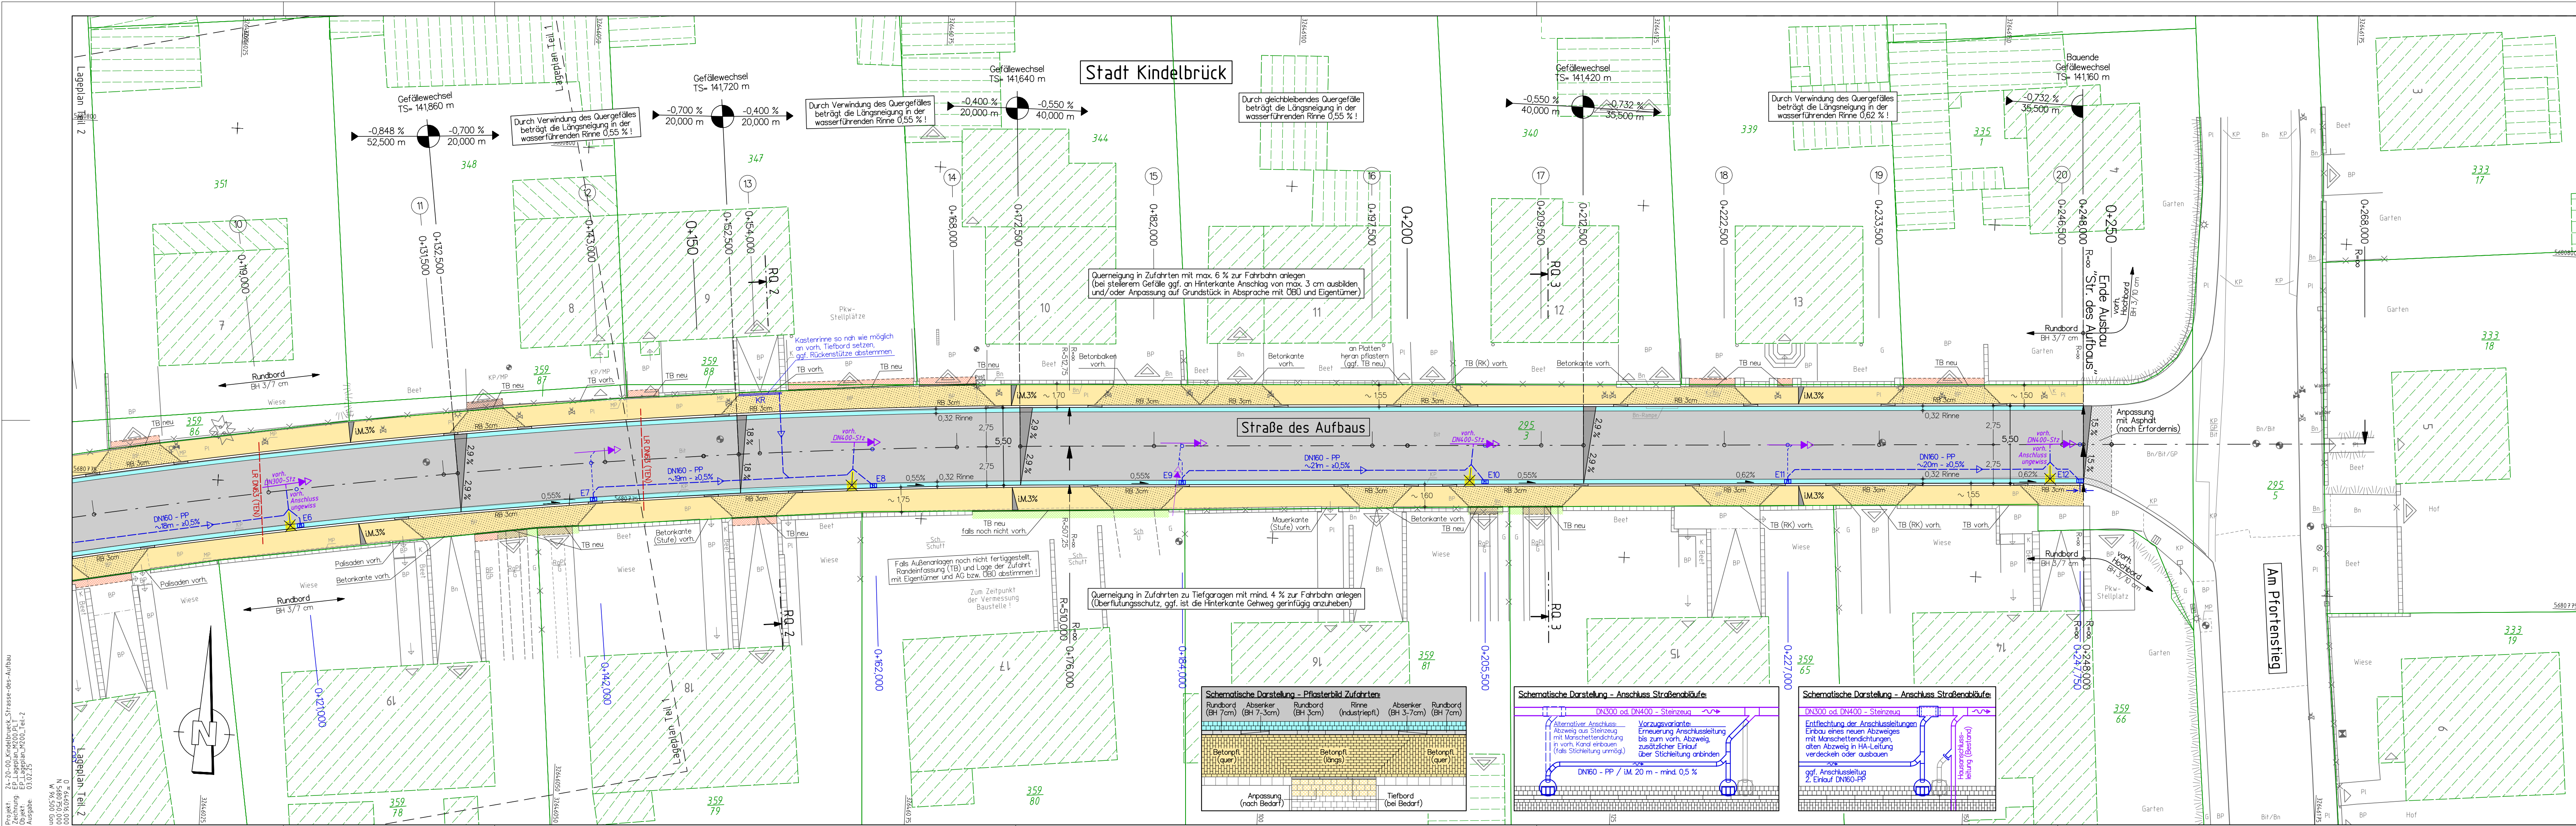

Die Katastergrenzen entsprechen den ALKIS-Daten des TLVermGeo mit Stand vom April 2023. Die Daten wurden informativ übernommen. Der Plan ersetzt keine Katastervermessung im Sinne des Grundbuchamtes, d.h. es können keine Rechtsansprüche daraus abgeleitet werden.

Zeichenerklärung / Legende

Gehweg Bordrinne

Fahrbahn

Bordrinne Gehweg

Zufahrt (ggf. Anpassung)

Geplanter Baum

Vorhandener Baum

Zu fallender Baum

Geplanter Straßenablauf

Vorhandener Straßenablauf

Abzubrechender Straßenablauf

geplanter Abriss von Bauwerken

Neigungsbrechpunkt mit Angabe von Gefälle und Steigung in Prozent, Länge der Gefälle- bzw. Steigungsstrecke und Kuppen- bzw. Wannenhalbmesser

Hochpunkt / Tiefpunkt

Querneigung / Längsneigung von Flächen

Asphaltbefestigung, Bk1,0

Gehweg Rechteckpflaster aus Beton (grau)

Zufahrt (Gehweg mit verstärktem Unterbau) Rechteckpflaster aus Beton (grau), Bk0,3

Anpassungen vorh. Material oder Ersatz

Entwässerungsrinne Industriefläster aus Beton

Rundbord (BH 7cm/3cm) Beton

Tiefbord (BH 0cm) Beton

Leerrohr (Vorverlegung) im Auftrag der TEN

Entwurfsplanungsplanung

Bezugssystem	ETRS89 UTM Z32	Höhe : NNN
--------------	----------------	------------

Nr.	Änderungen	geänd. am	Name	gepr. am	Name
Vorhabenträger: Landgemeinde Kindelbrück Puschkinplatz 1 99638 Kindelbrück Tel.: 036375 510-0 Fax: 036375 50455					
Proj. - Nr. 24-20-00_K					
Plan - Nr. 1.2					
Vorhaben: Grundhafter Ausbau "Straße des Aufbaus"					
verm. Sept. 2024 Liebold					
bearb. Dez. 2024 Albrecht					
gez. Dez. 2024 Albrecht					
Vorhabenträger:					
Datum Unterschrift					
Entwurfsverfasser:					
Datum Unterschrift					
Vermessung und Planung: wioX ingenieure GmbH (ehemals Ing.-büro Pöppich & Albrecht) An der langen Brücke 1 99610 Sommerda Tel.: 03634 6813-0 Fax: 03634 6813-13 info@wiox.de / info@poepich-albrecht.de					
Straßen- und Verkehrsbau Komplexer Tiefbau Ingenieurvermessung					