


Riethgen/Thomas-Müntzer-Siedlung

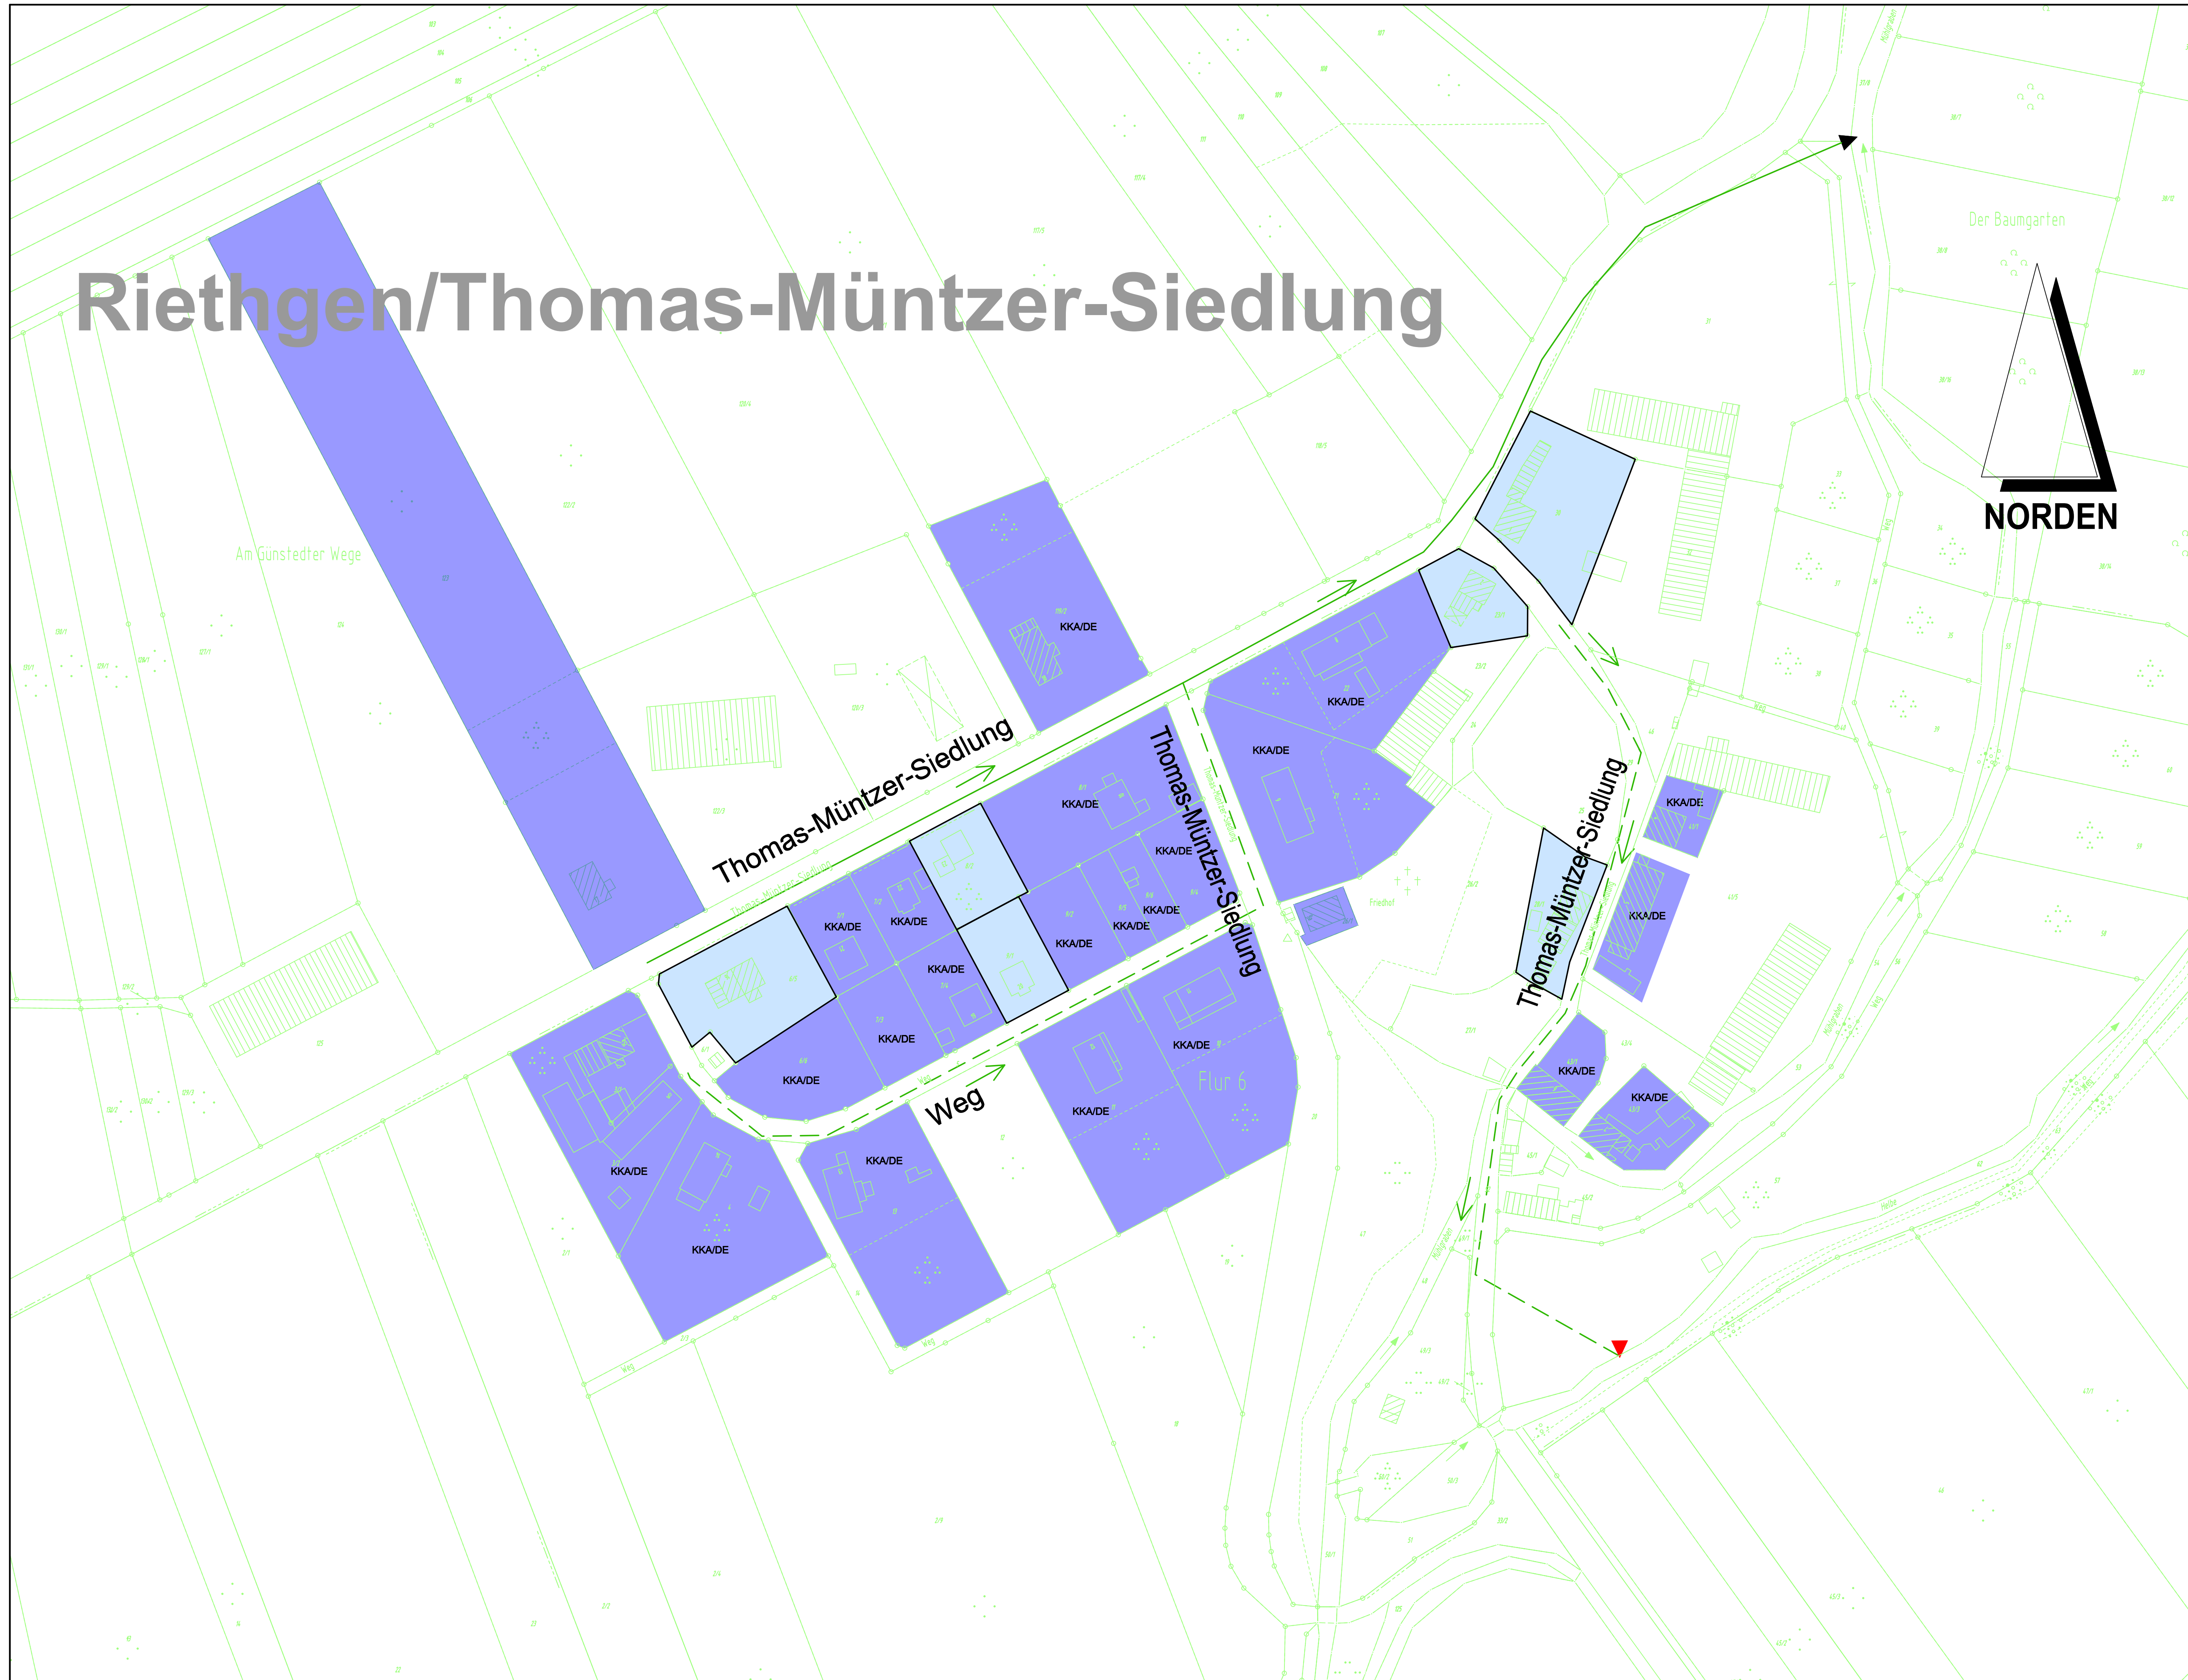

Zeichenerklärung

vorhanden geplant

Regenwassersammler
 Einleitstelle
 (Angabe der angeschl. EW bei Teilortskanalisation)

Bereiche mit bestehenden vollbiologischen Kleinkläranlagen

Bereiche < 200 E, welche dauerhaft nicht an eine kommunale Kläranlage angeschlossen werden soll

Grundstücke mit abflusslosen Gruben

KKA/DE Kleinkläranlage / Direkteinleiter

ABWASSERBESEITIGUNGSKONZEPT

Planungsbüro: Ingenieurbüro John & Stolze GmbH Beratende Ingenieure Wasser, Abwasser, Abfall- und Umwelttechnik, Erschließung, Straßenbau An der Klinge 7, 99095 Erfurt Tel.: 036204 / 73 72 00 Fax: 036204 / 73 72 09 E-Mail: info@john-stolze.de Internet: www.john-stolze.de		Datum	Zeichen
bearbeitet:	Juni'21	Sto.	
gezeichnet:	Juni'21	Sch.	
geprüft:	Juni'21		

Nr.	Art der Änderung	Datum	Zeichen

Auftraggeber: Gemeinde Riethgen c/o Verwaltungsgemeinschaft Kindelbrück Puschkinplatz 1 99638 Kindelbrück Tel.: 036375 / 510-0 Fax: 036375 / 50455	Unterlage: 4 Blatt-Nr.: 1 Ausfertigung:
--	---

Maßnahmebezeichnung: Abwasserbeseitigungskonzept der Gemeinde Riethgen	Unterlagenbezeichnung: Flurkarte (Ortsteil Thomas-Müntzer-Siedlung)
--	---

Projekt-Nr. AN: 521-16	Maßstab: 1 : 1000
-------------------------------	--------------------------